


Schnitt K - K

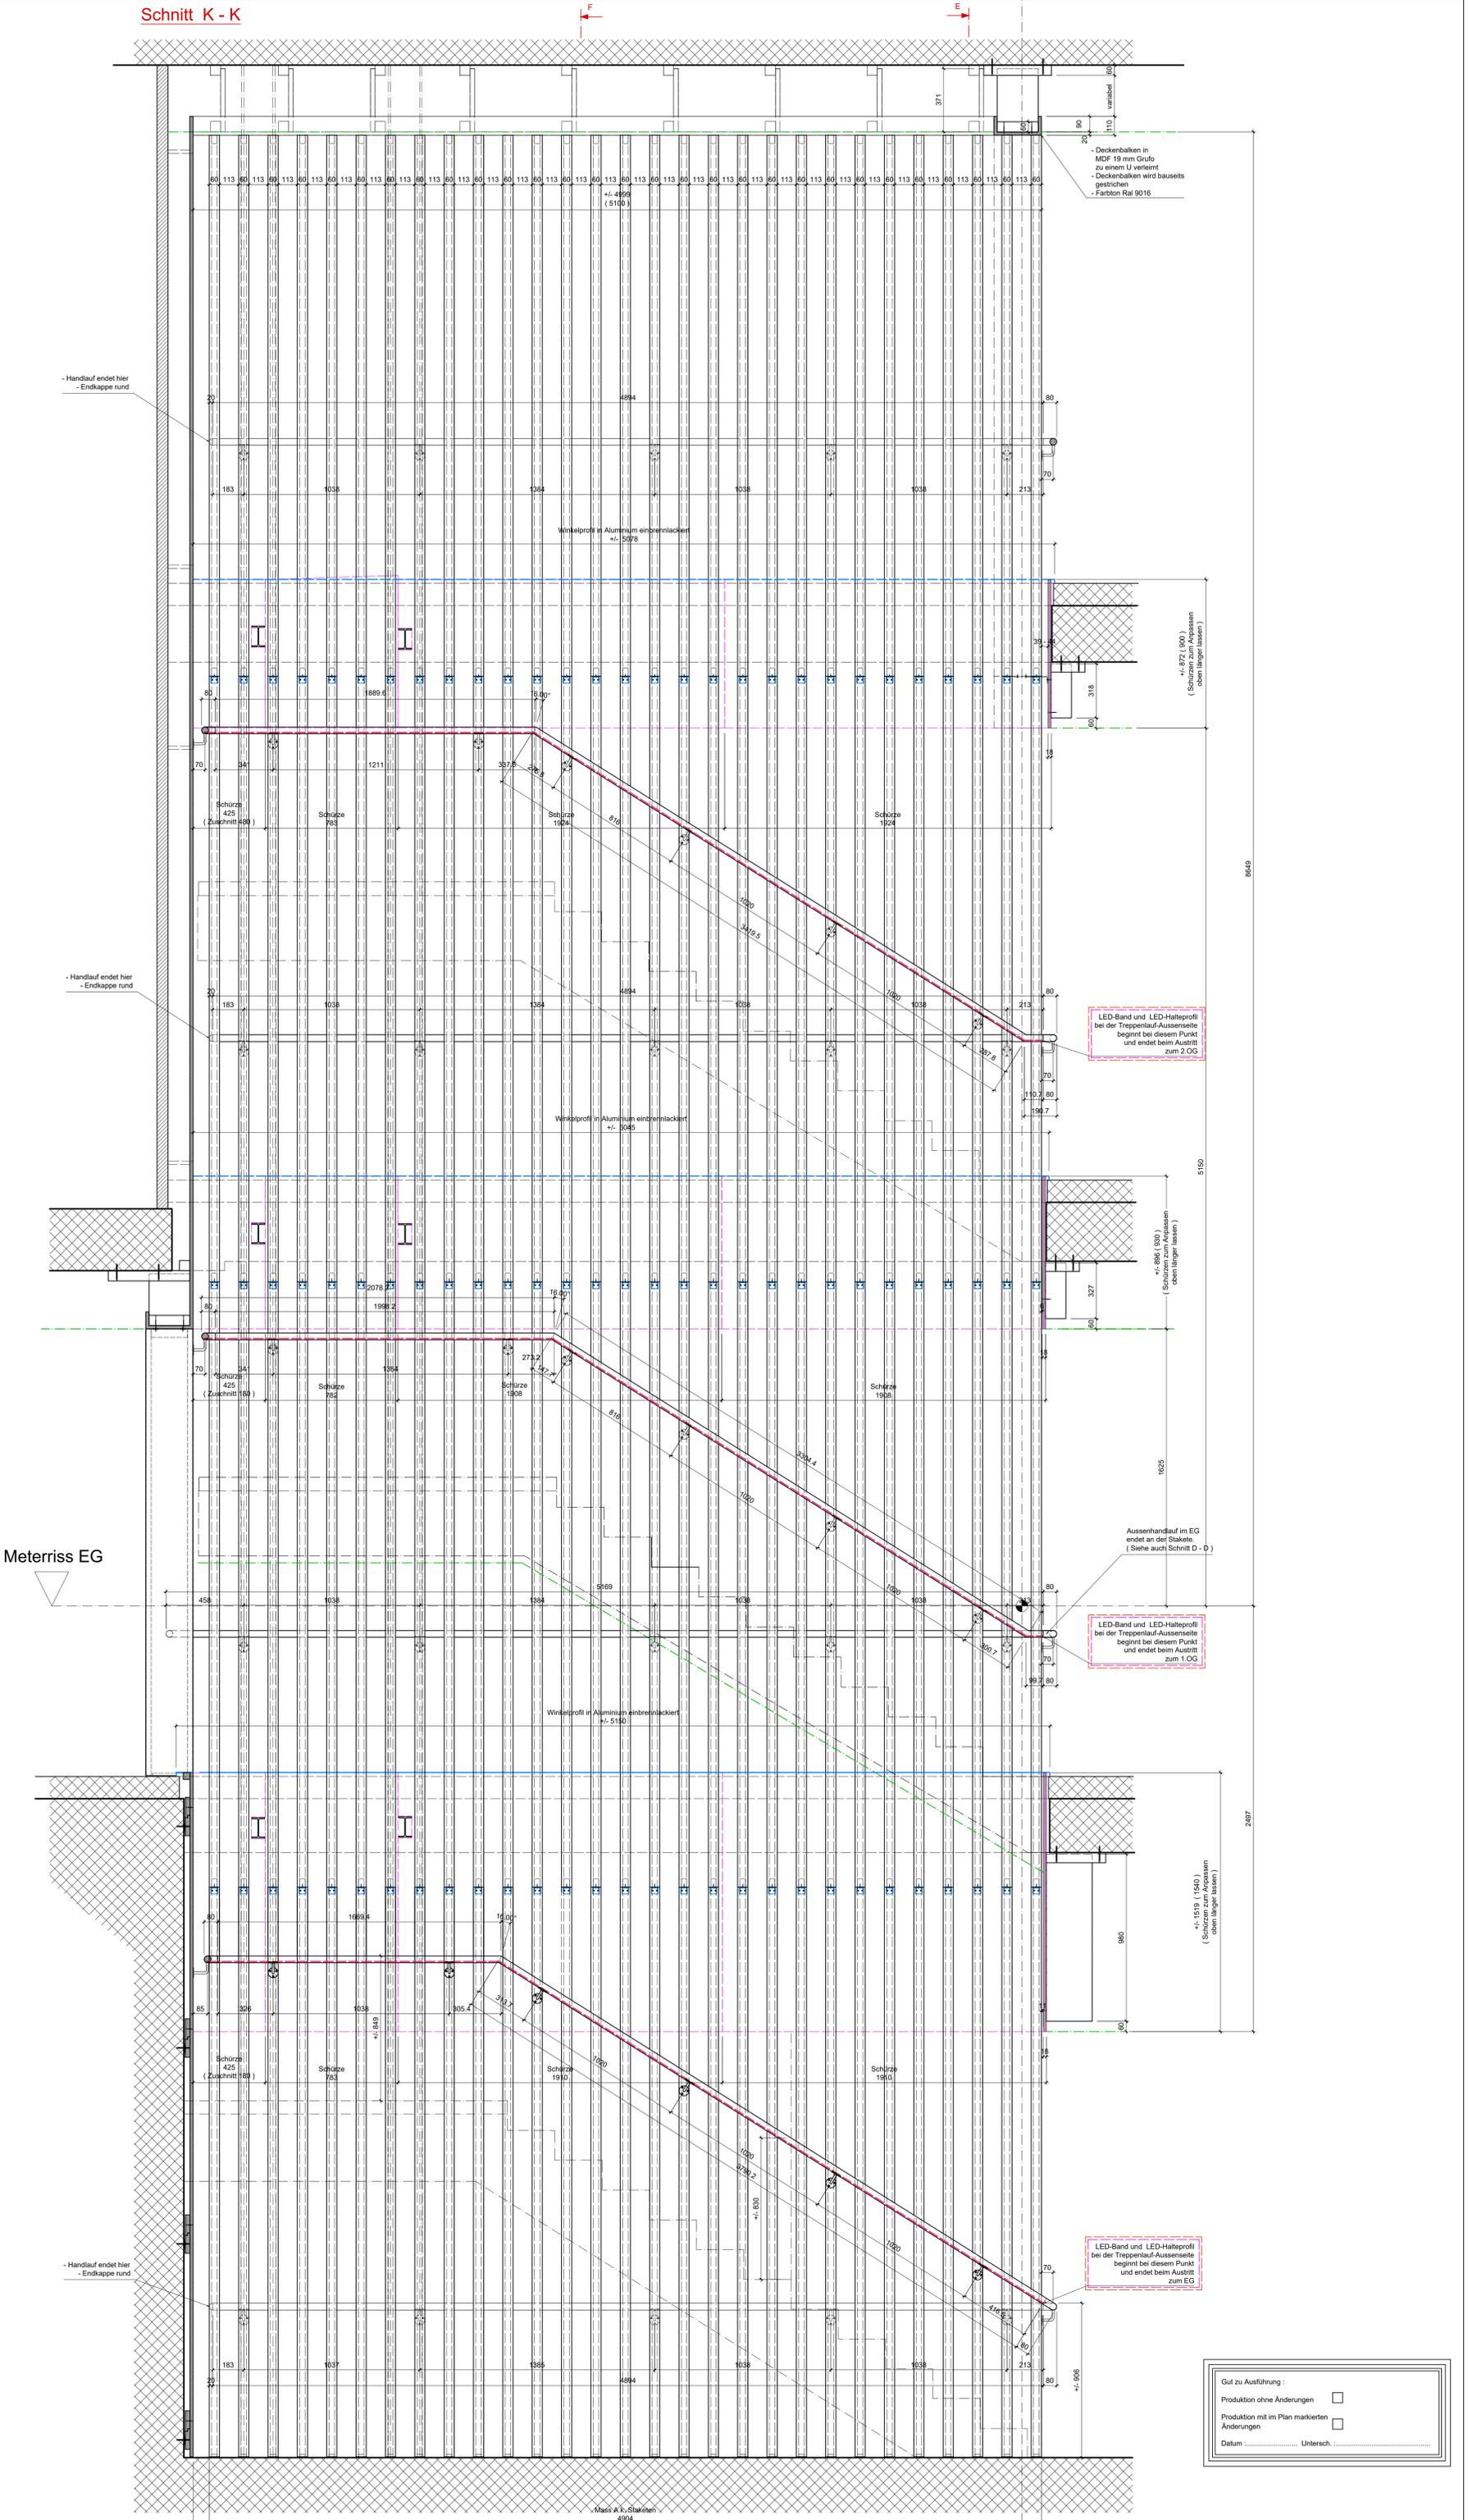

LED-Band und LED-Halteprofil bei der Treppenauf-Aussenseite beginnt bei diesem Punkt und endet beim Austritt zum 2.OG

LED-Band und LED-Halteprofil bei der Treppenauf-Aussenseite beginnt bei diesem Punkt und endet beim Austritt zum 1.OG

LED-Band und LED-Halteprofil bei der Treppenauf-Aussenseite beginnt bei diesem Punkt und endet beim Austritt zum EG

Gut zu Ausführung:

Produktion ohne Änderungen
 Produktion mit im Plan markierten Änderungen

Datum: Untersch.:

Projektplan : Treppenhaus 01, Ausbau UG bis 2.OG

Kunde	Lipzener Psychiatrie, St. Urban	Kom:	
Objekt	Neubau Hara C	Messst:	M 1 : 15
	Ausbau TH 01 UG bis 2. OG	Datum:	07.07.2018 Rev. Datum: 10.08.2018/14 22.08.2018/14
	Projektplan	Gez:	sth Rev. durch:
	Blatt 10 von 13 600 x 1060	Datensatz:	
HEIM AG	Eleganz in Holz	Schreiner Innenausbau	Datensatz:
		6522 Walterswil	Druckdatum:
		Fläche: 5020 m ²	