



Pos. 1.OG, Pos. 101

Gravur gem. Plan

Menge = 1 Stk.

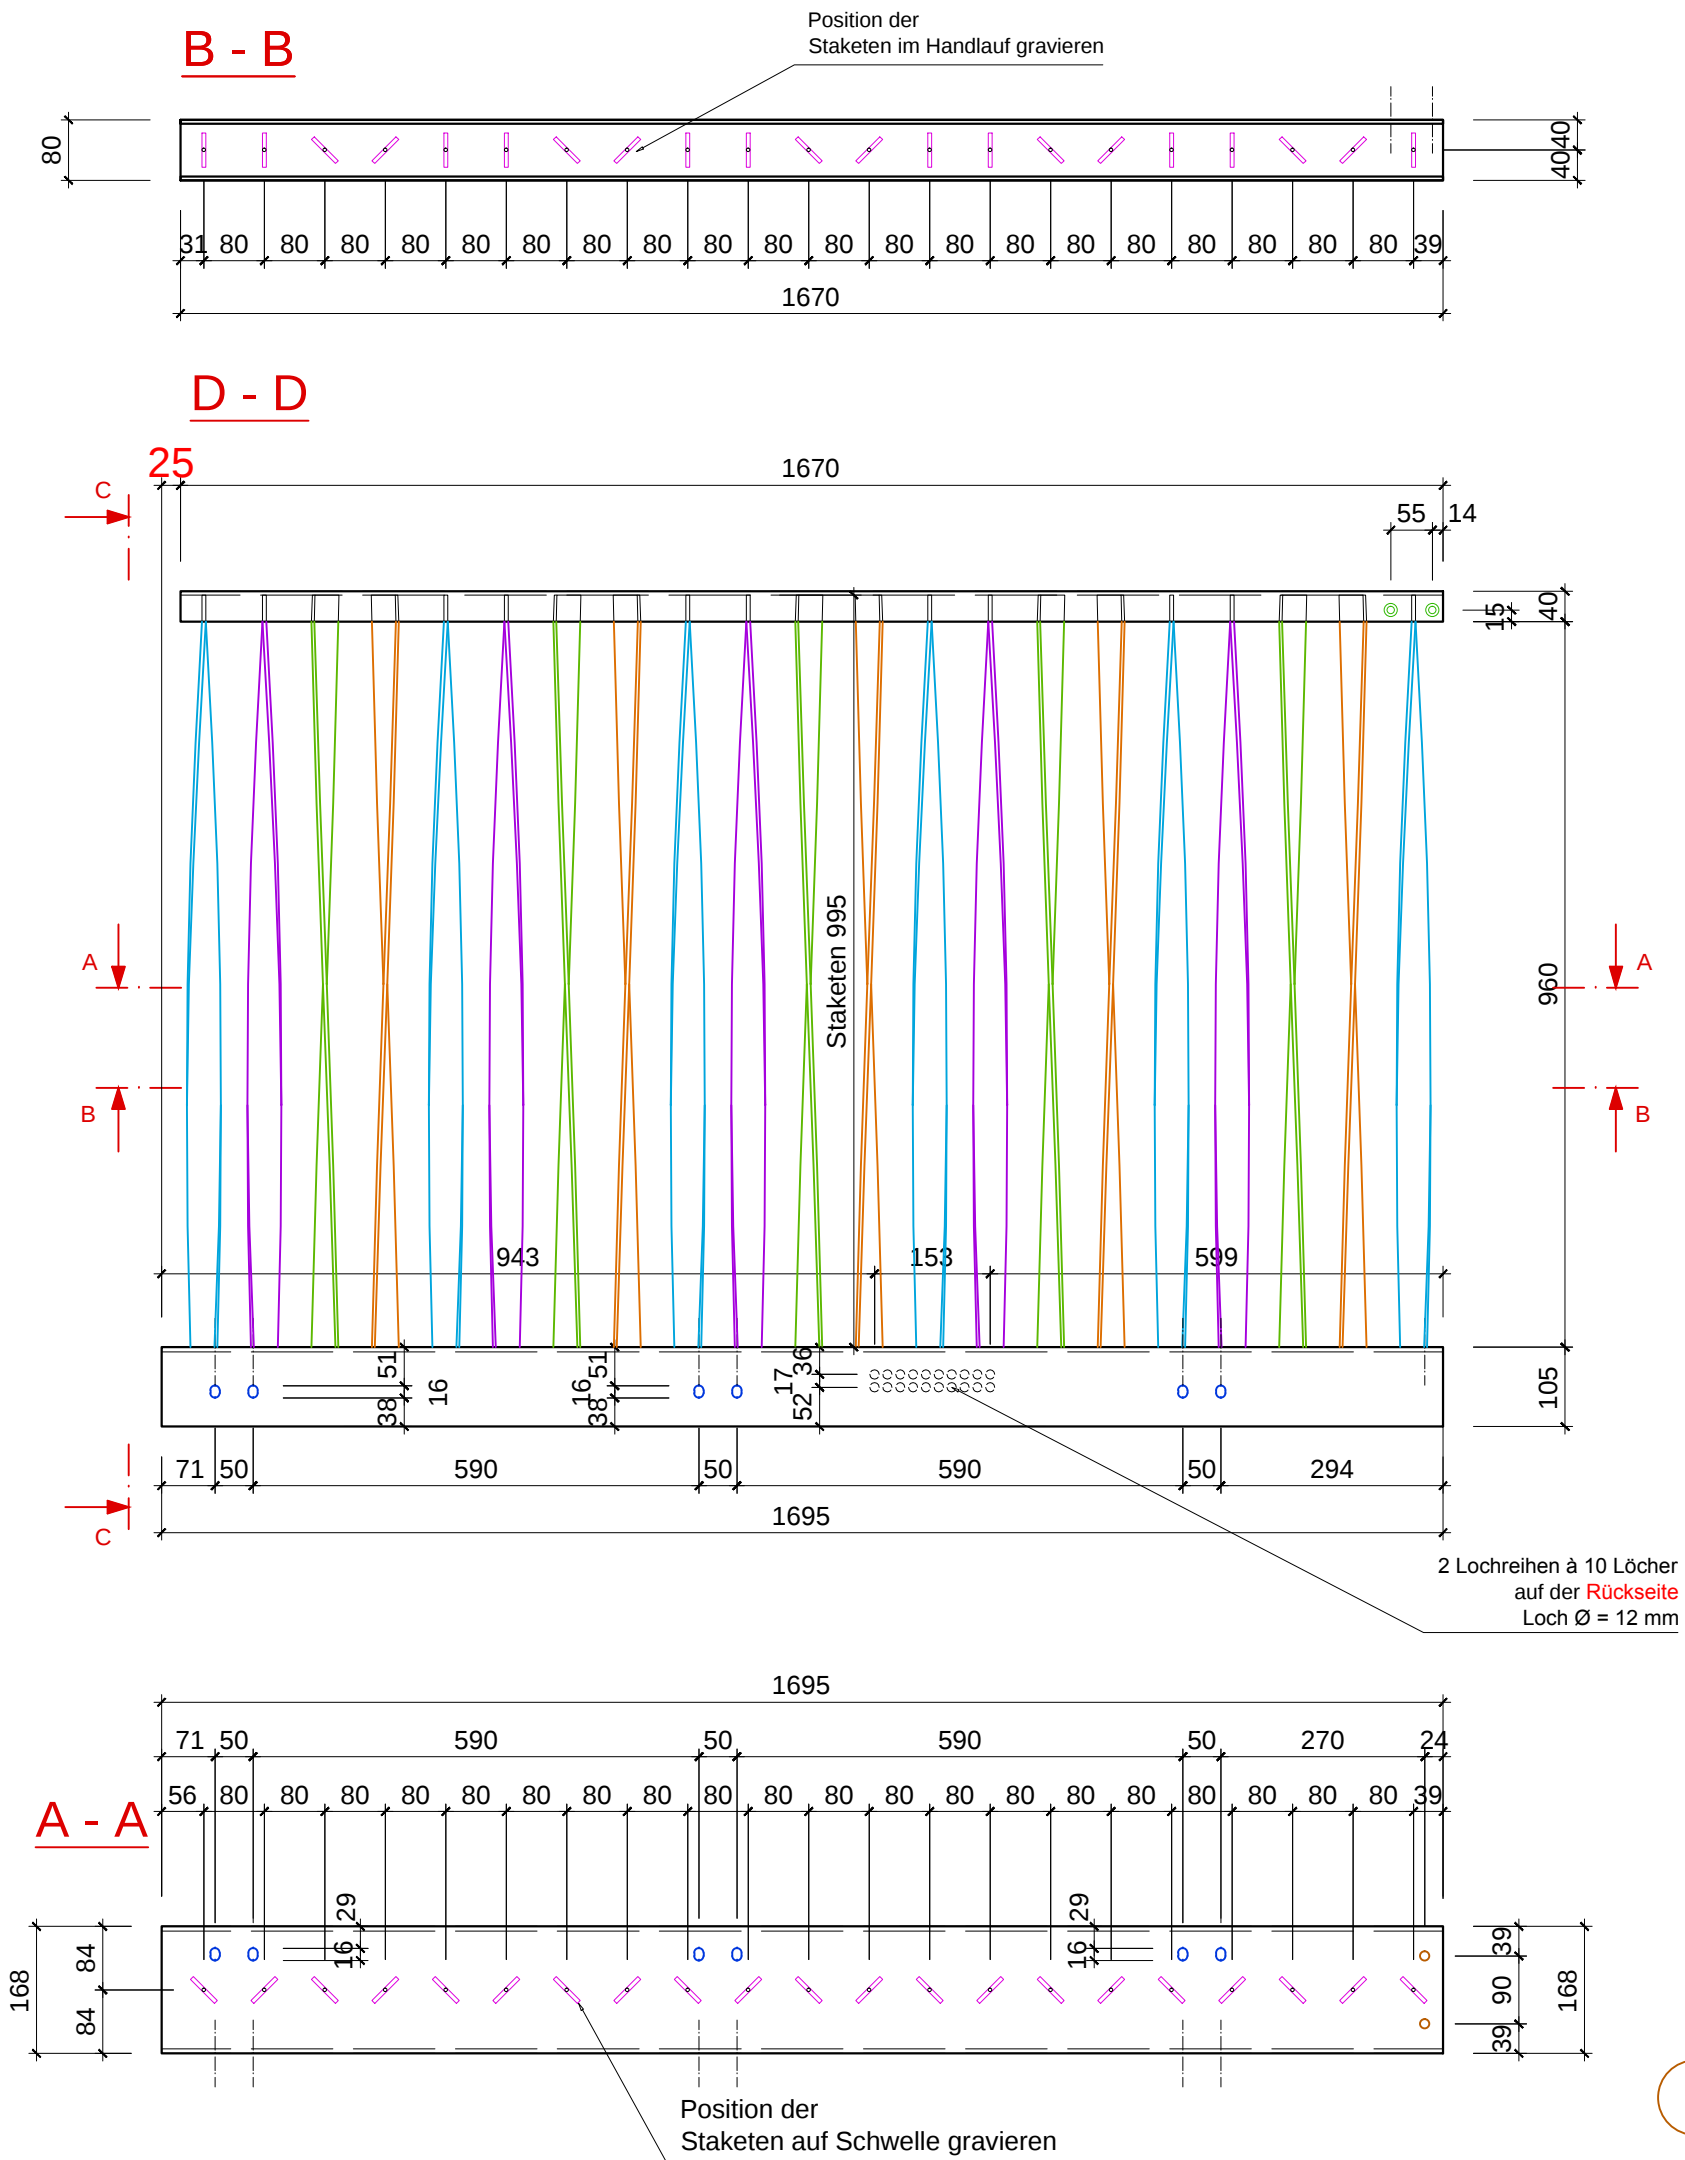

- Bohrung mit Ø = 12 mm
- Schlitzloch 16 x 12 mm
- Bohrung mit Ø = 10 mm, auf Ø = 17 mm angesenkt

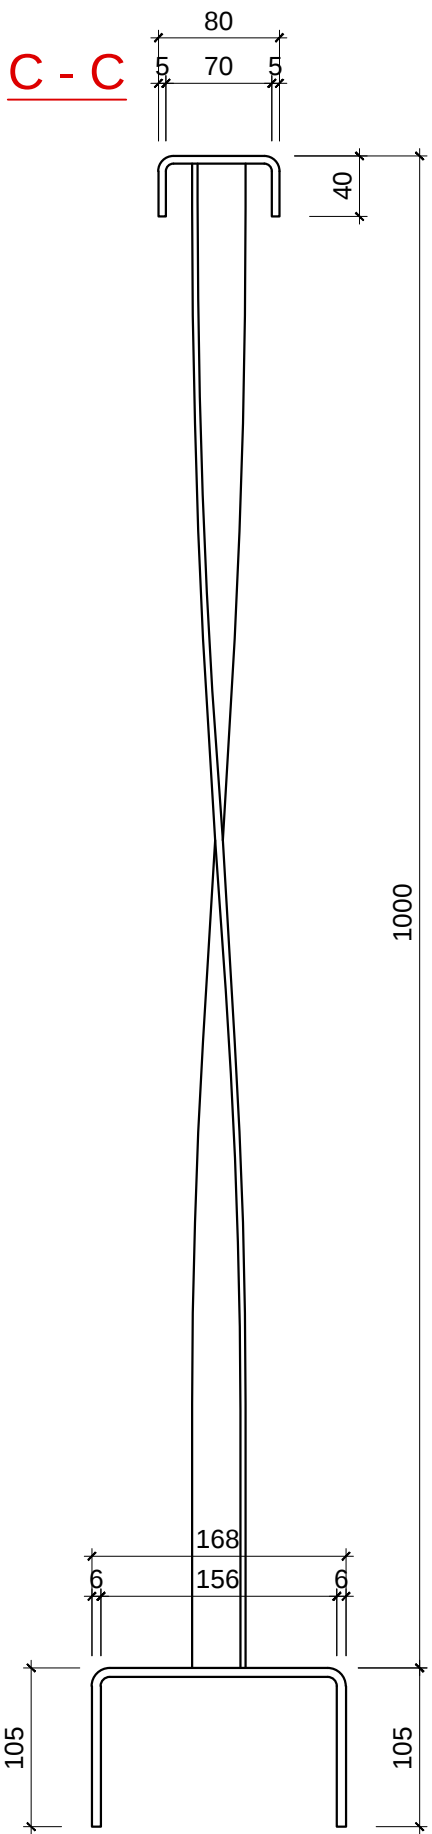

Detailplan : Haus 09a und 09b			
Pos. 1.OG, Pos. 101			
Lustenberger AG, Metallbau in Fischbach			
Auftraggeber : SBL Invest GmbH		Entwurf am / Vis : 26.04.2018	0762-01
Marktgasse 42, 4900 Langenthal		Rev. 1 am / Vis :	
Bauherr : SBL Invest GmbH	Marktgasse 42, 4900 Langenthal	Rev. 2 am / Vis :	Mst. : 1 : 10/5
		Rev. 3 am / Vis :	Mst. Detail :
Objekt : Überbauung Blumenau, Rumiweg. Langenthal	Blattformat : A2	Planbogen :	
Best.-teil / Typ : Unterkonstruktion Geländer Haus 09	Freigabe	Projektl.: HP. Steffen	
Pos. Werk-L. :	Prod. / Vis :	Tel. d. : 041 / 495 06 47	