
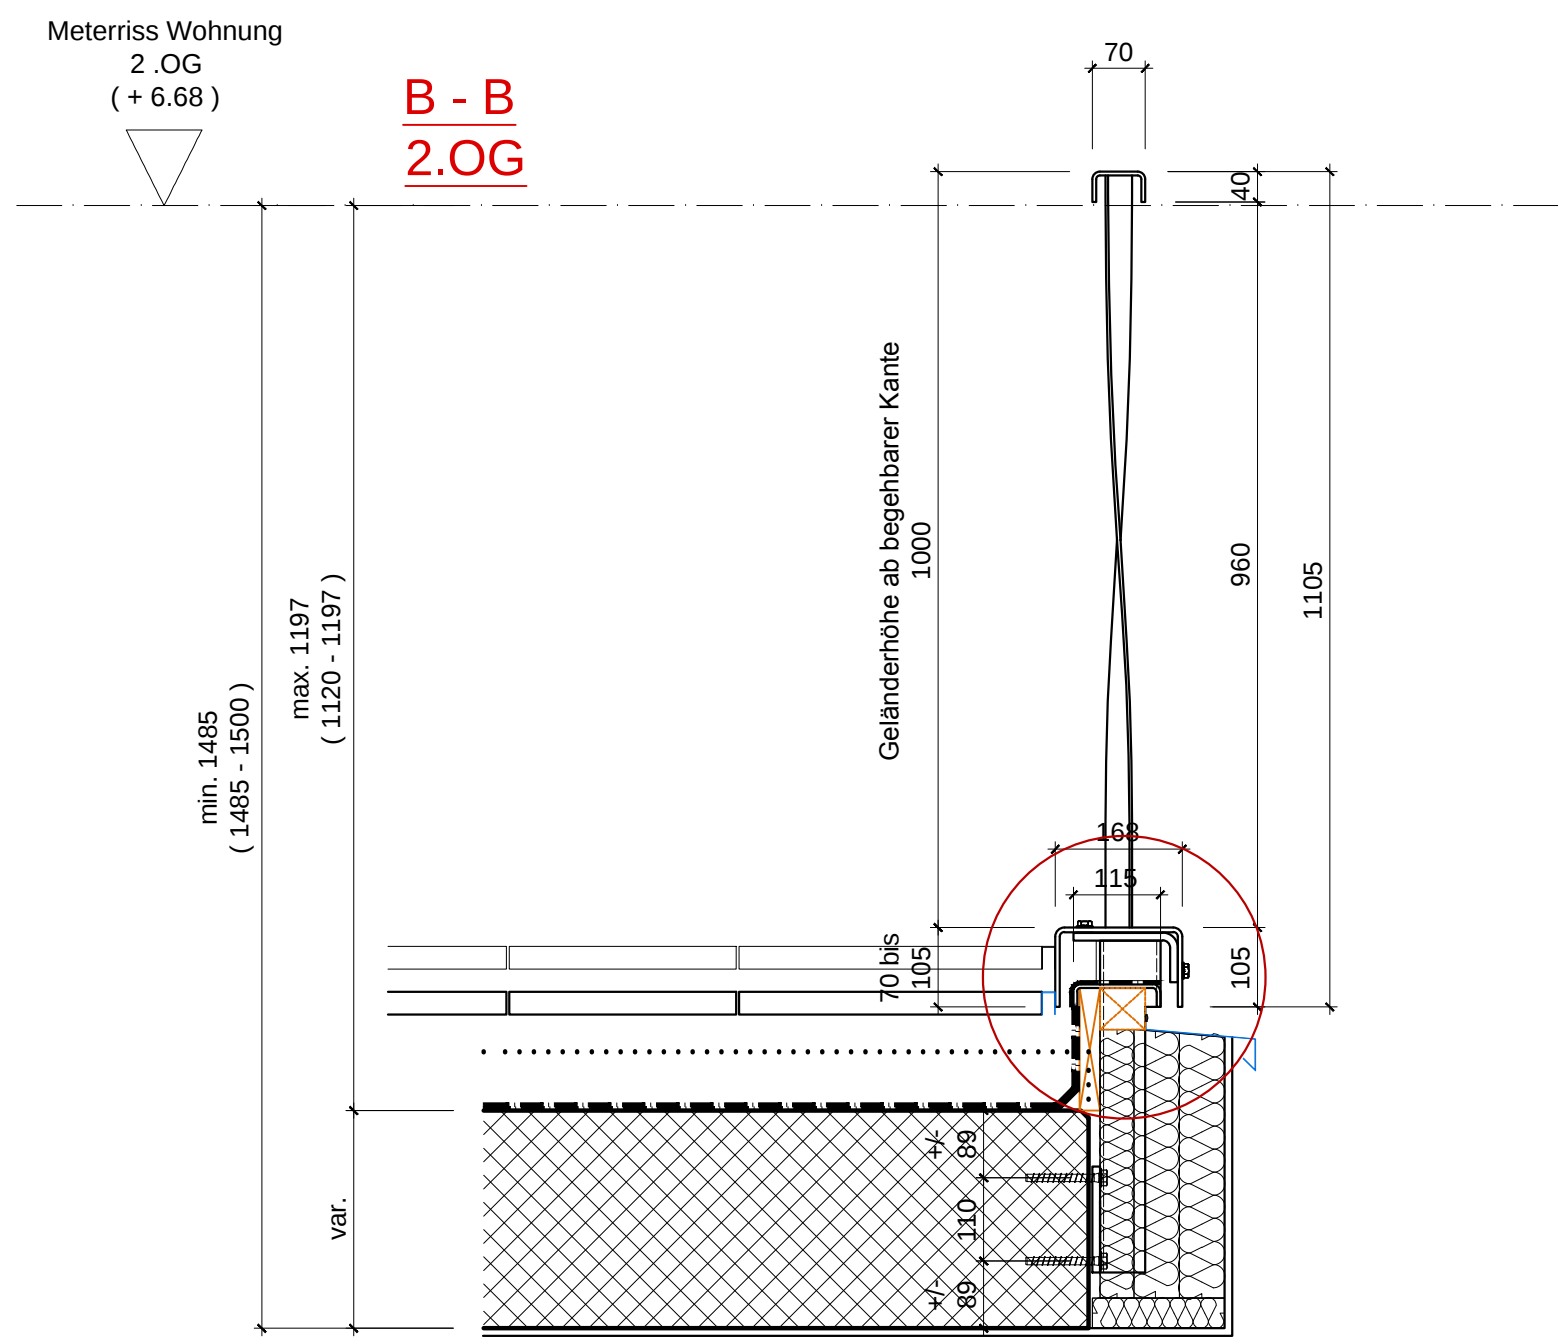
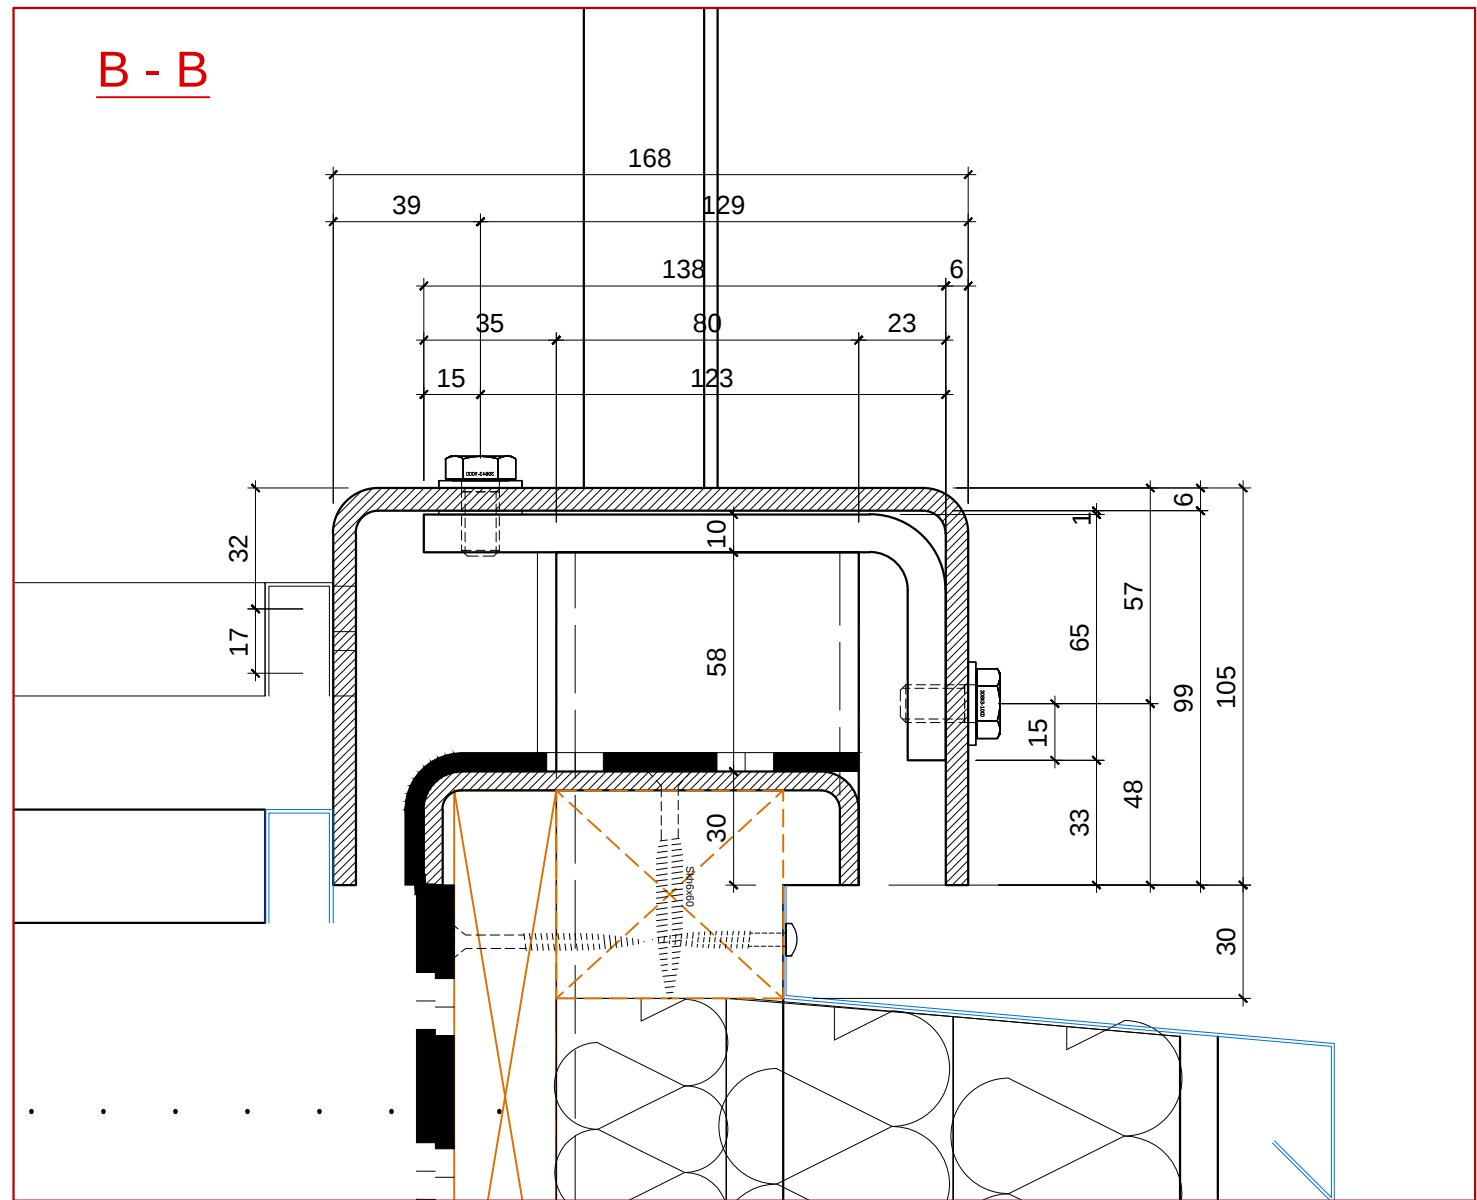
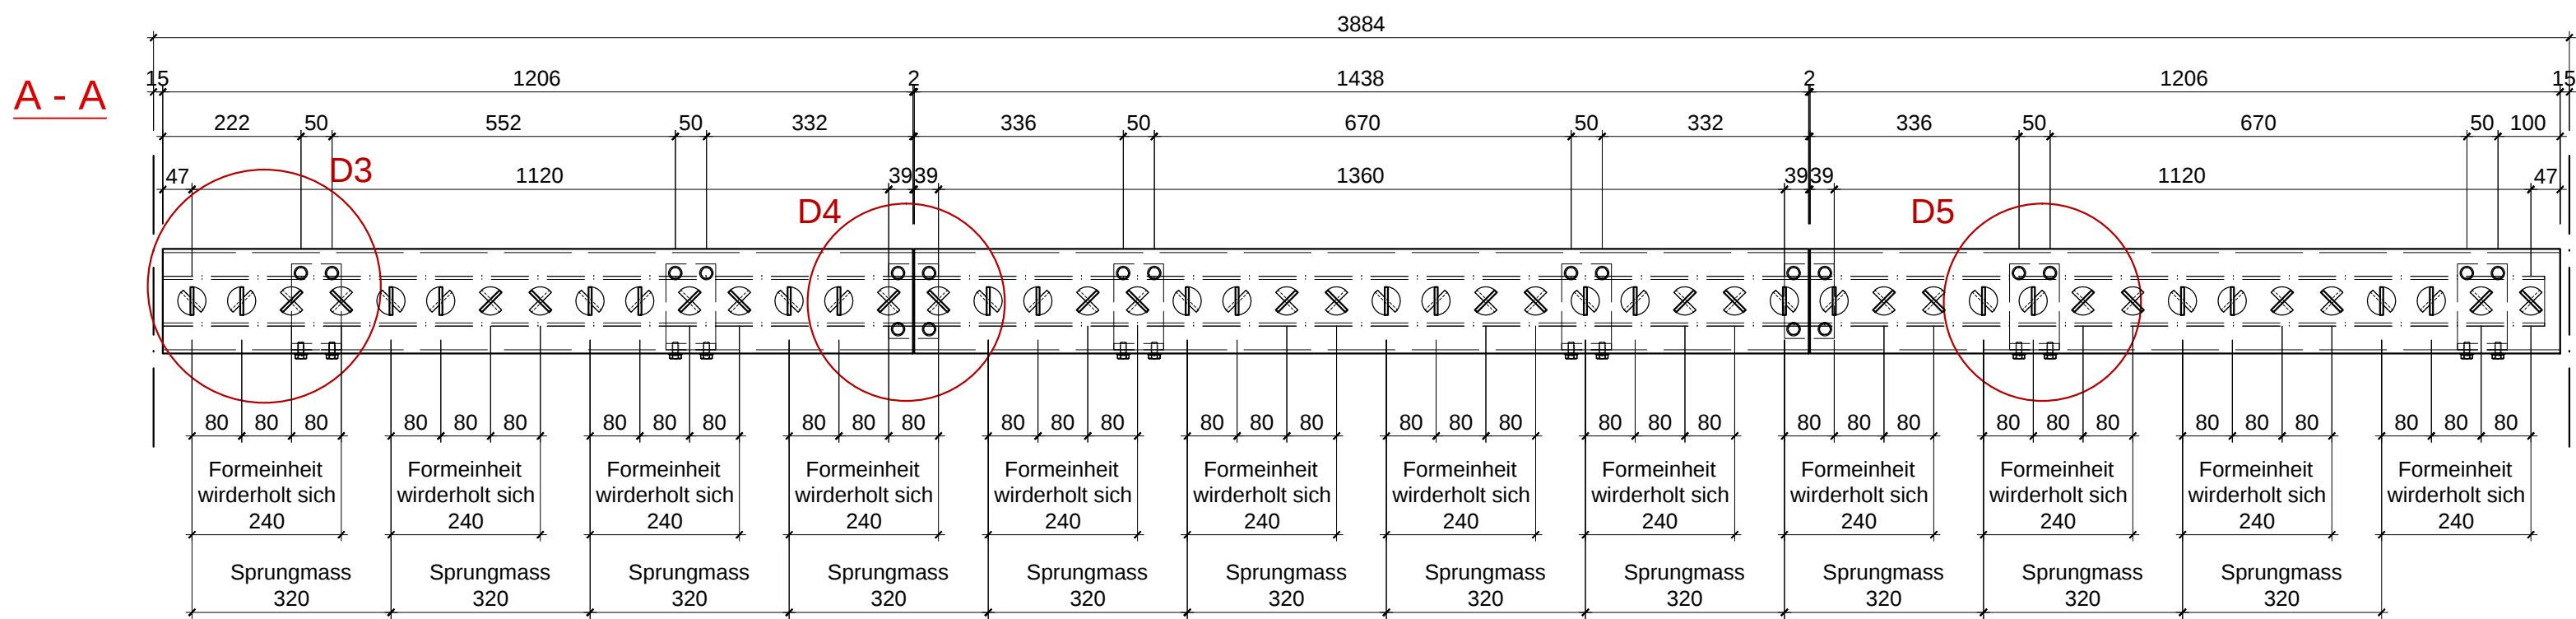


Ansicht von aussen

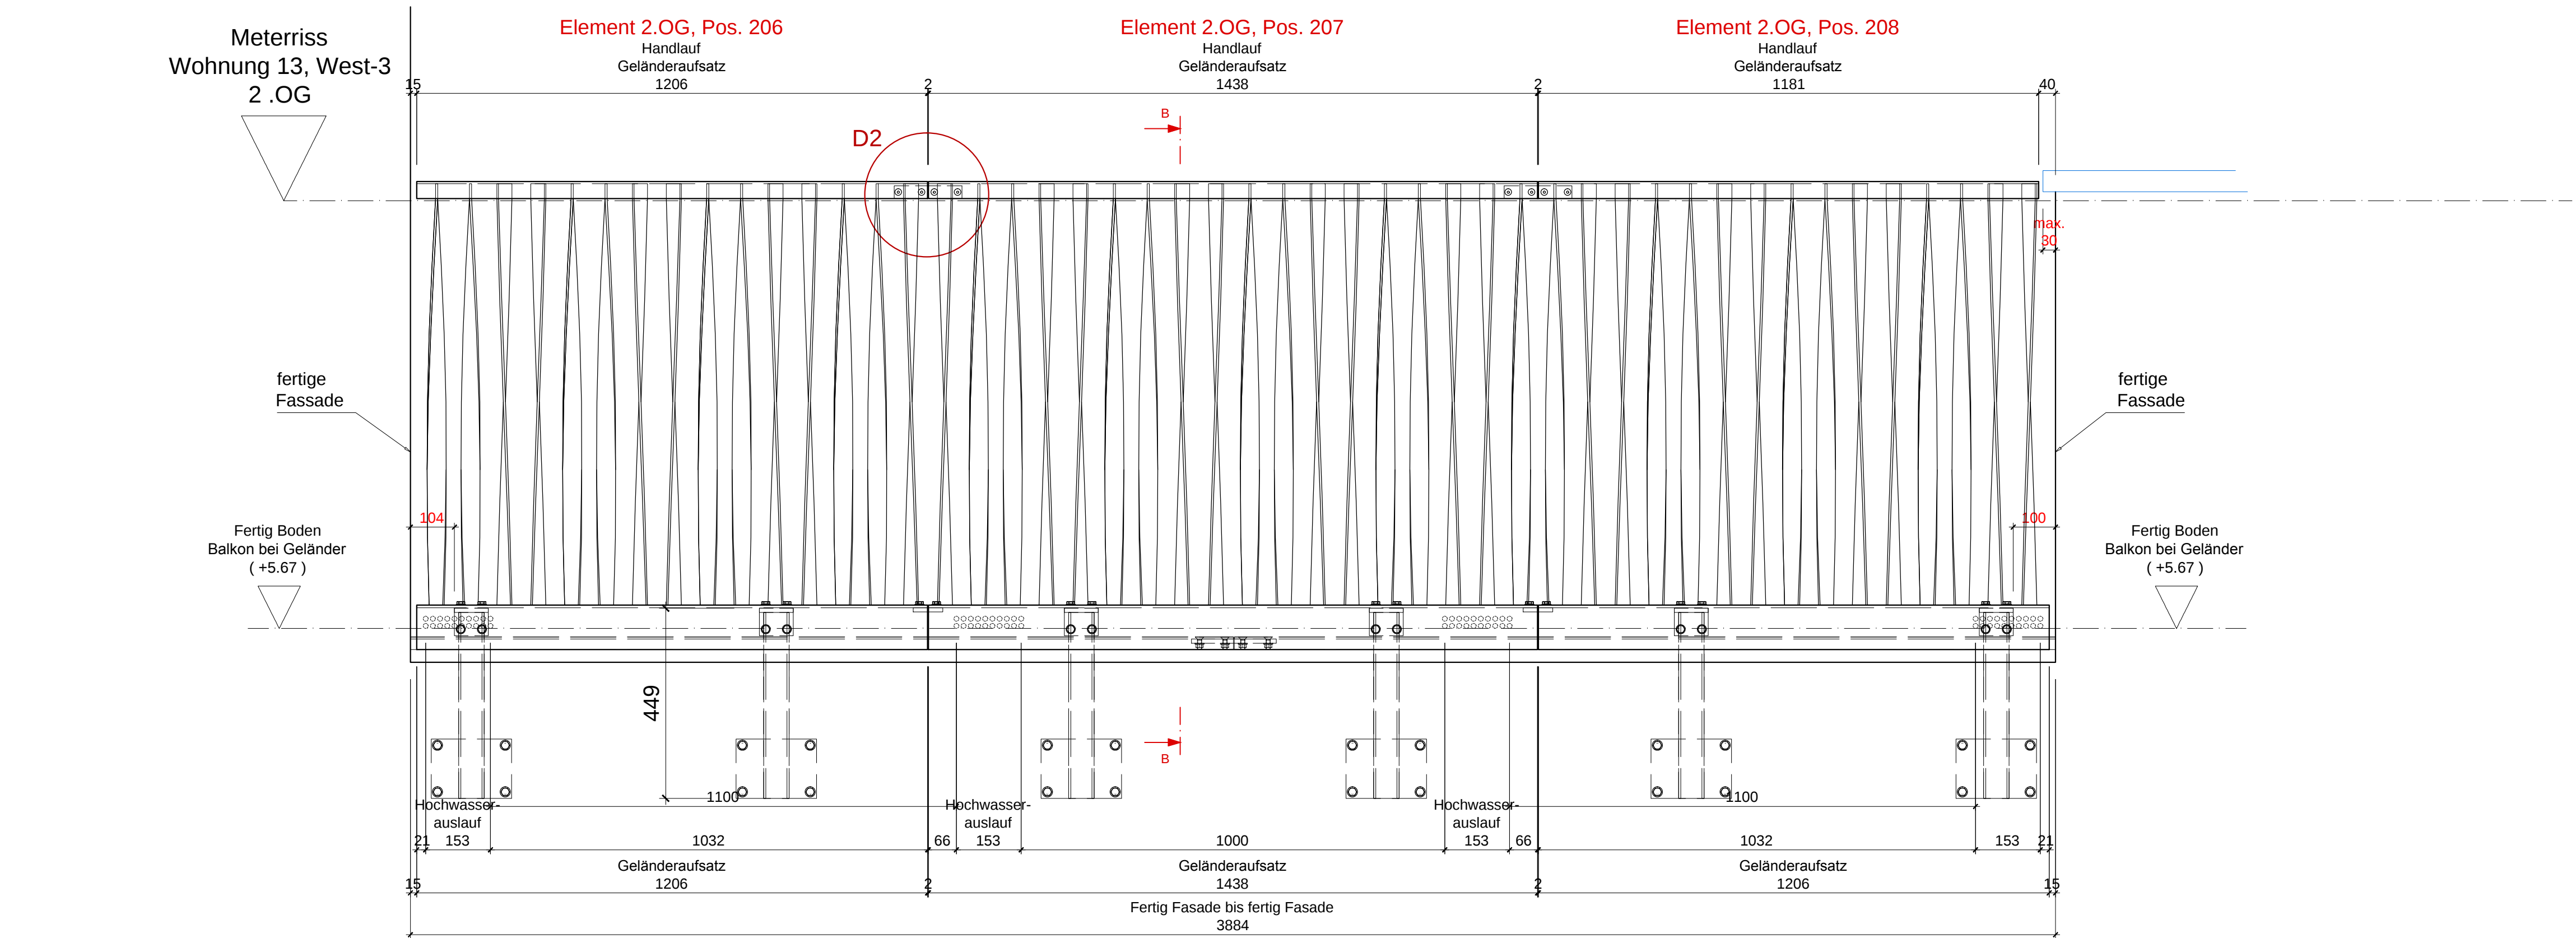

Gut zu Ausführung : ☐

Produktion ohne Änderungen ☐

Produktion mit im Plan markierten Änderungen ☐

Datum : Untersch. :

- Ausführungen :
- Geländer-Aufsatz mit getrehten Staketen, Haus 09a und 9b
- Geländer-Aufsatz in Stahl duplexiert Farbton Ral 6013
 - Schwelle : Stahlblech S 235, gelasert und abgekantert
 - Handlauf : Stahlblech S 235, gelasert und abgekantert
 - Staketen : Flachstahl 5 x 45 mm spiralförmig gedreht (Siehe Plan)
 - Verschraubung : Inox V2A
- Ausführungen gem. rev. Plan vom 25. April 2018

Projektplan : Haus 09b und 9c

Geländeraufsatz 2.OG, Wohg. 13, West-3

Lustenberger AG, Metallbau in Fischbach

Auftraggeber : SBL Invest GmbH Marktgasse 42, 4900 Langenthal	Entwurf am / Vis : 25.04.2018/sth Rev. 1 am / Vis :	0762-01
Bauherr : SBL Invest GmbH Marktgasse 42, 4900 Langenthal	Rev. 2 am / Vis : Rev. 3 am / Vis :	
Objekt : Überbauung Blumenau, Rumiweg, Langenthal	Blattformat : A1	Planbogen :
Best.-teil / Typ : Unterkonstruktion Geländer Haus 09	Freigabe Prod. / Vis :	Projektl.: HP, Steffen Tel. d. : 041 / 495 06 47