
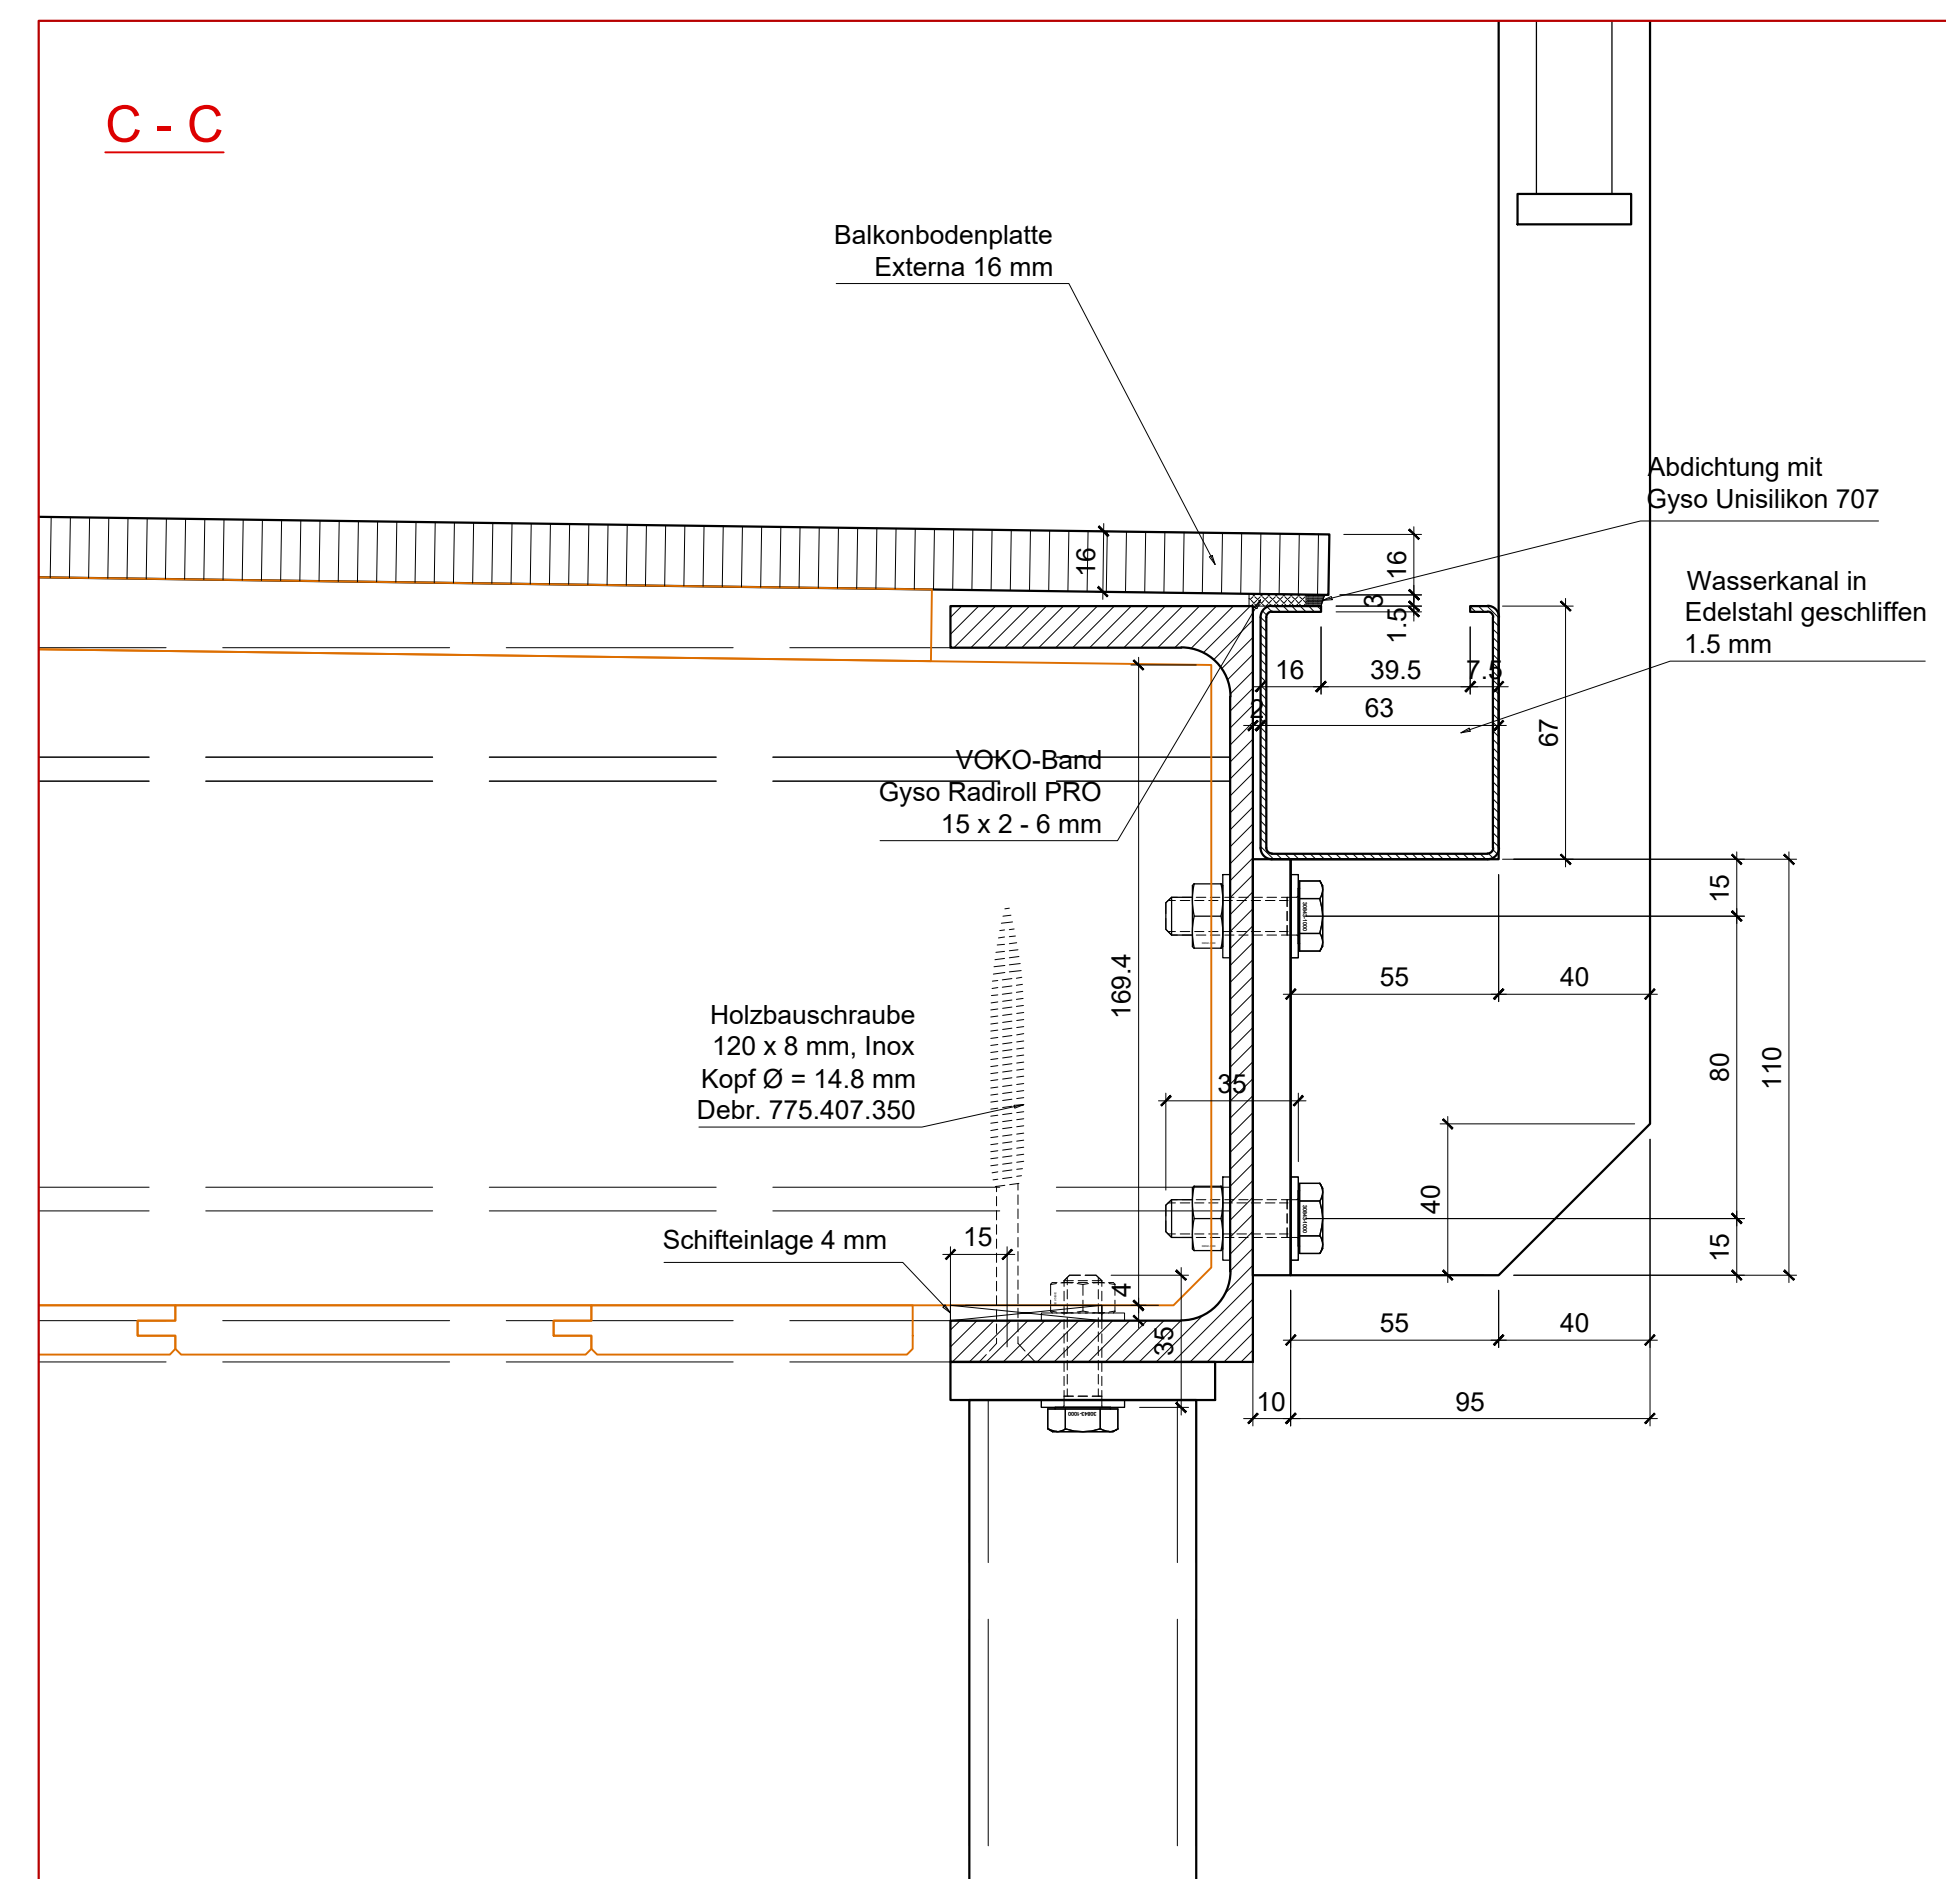
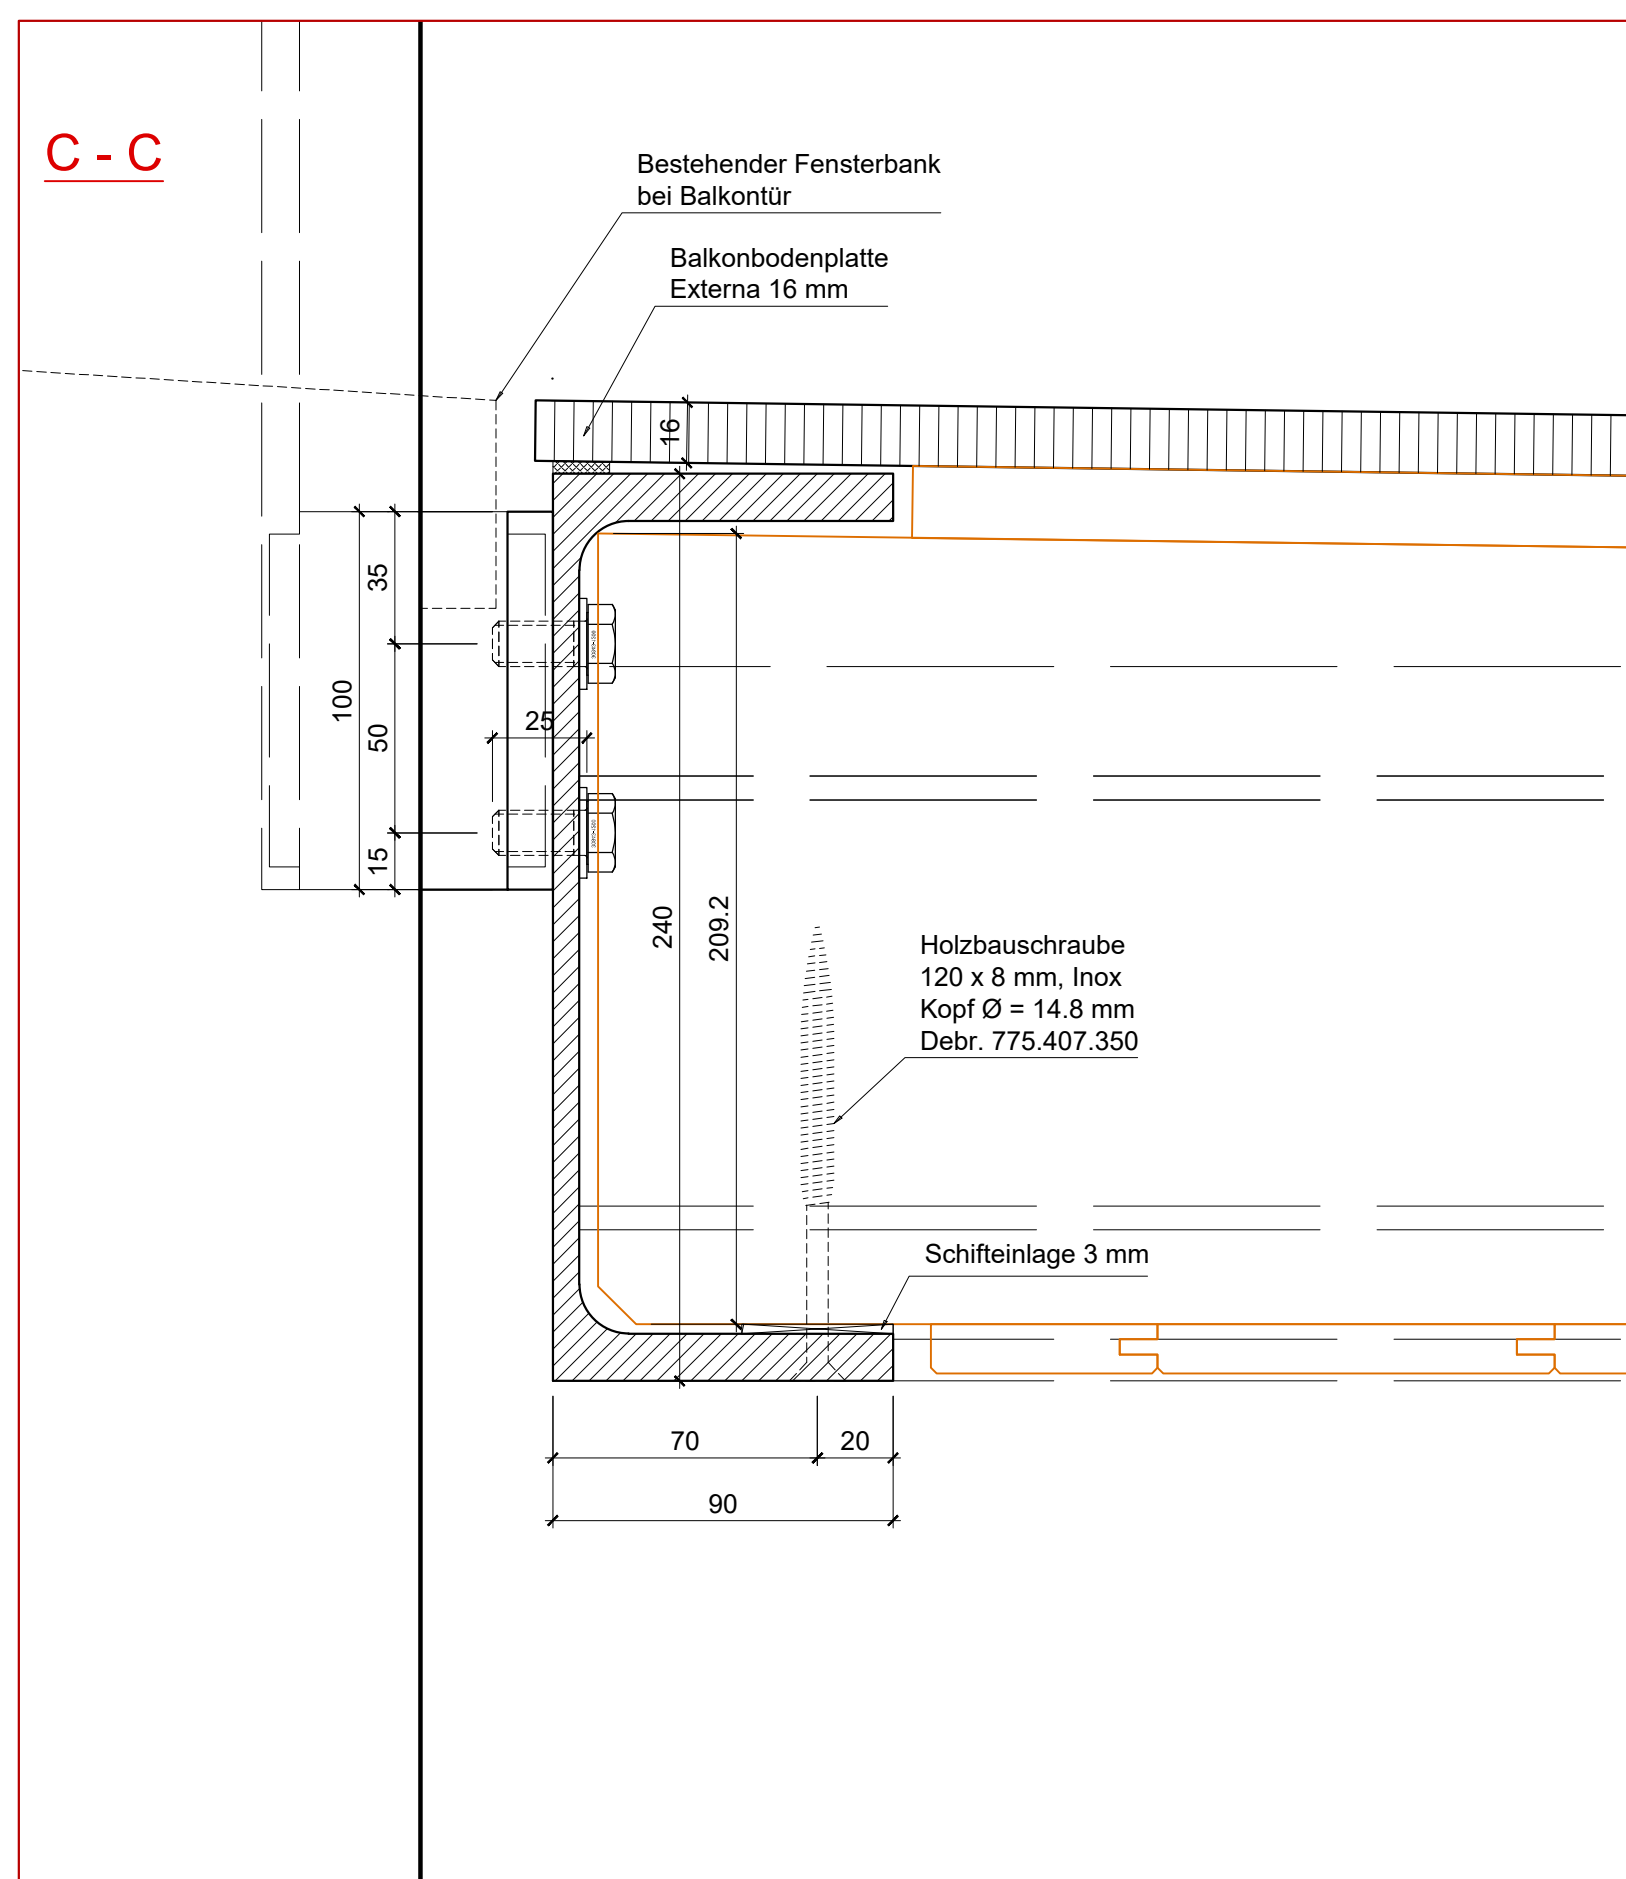
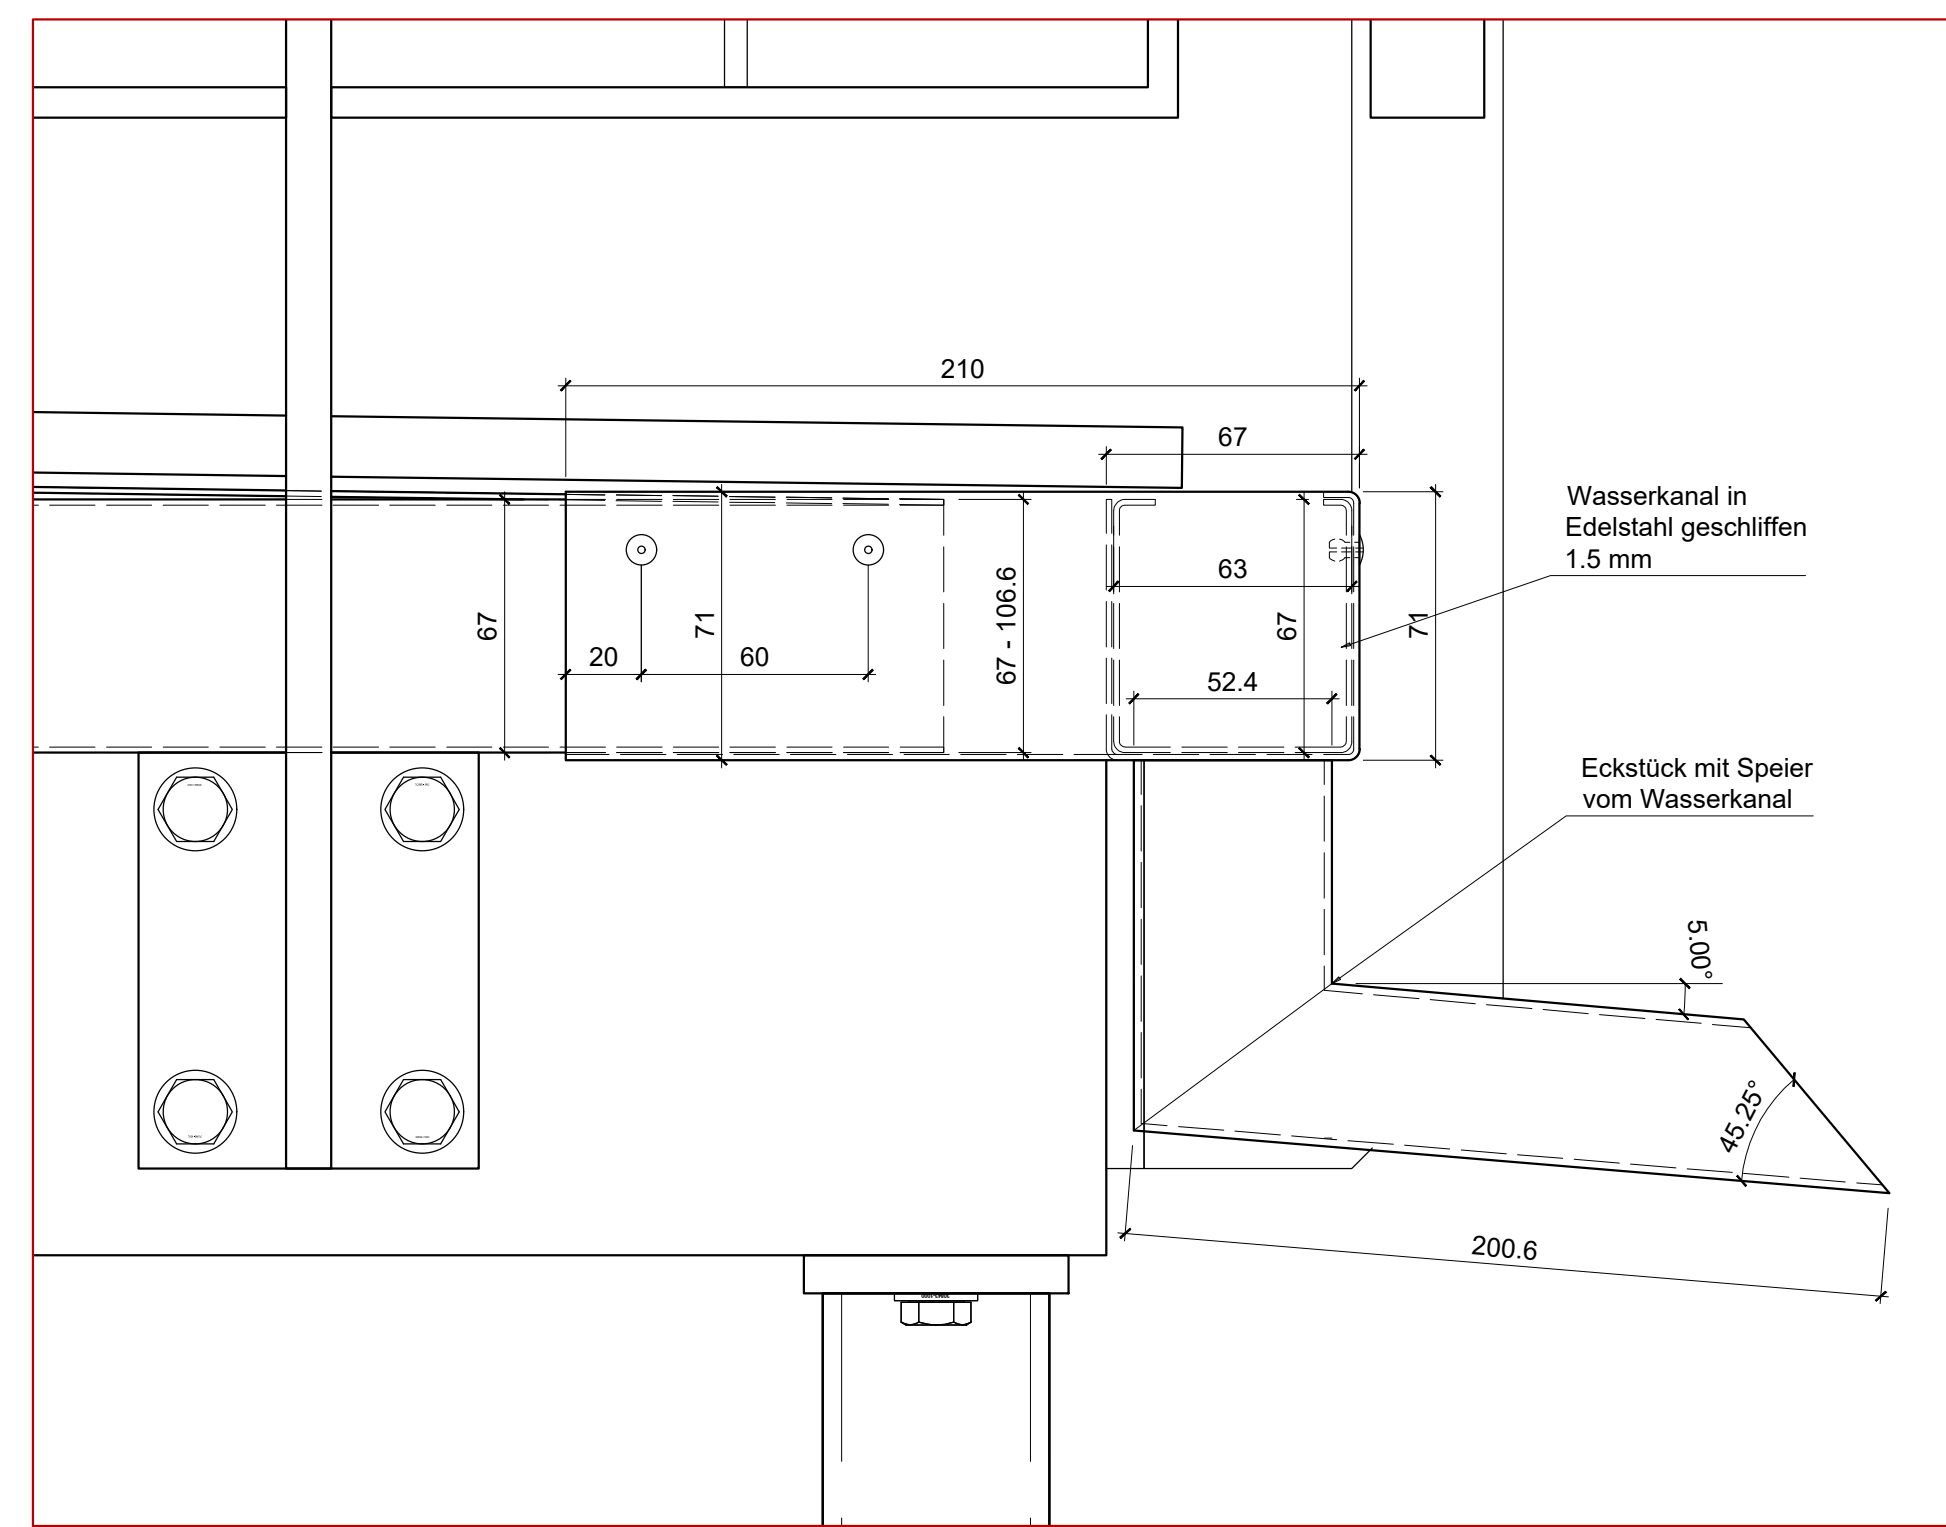


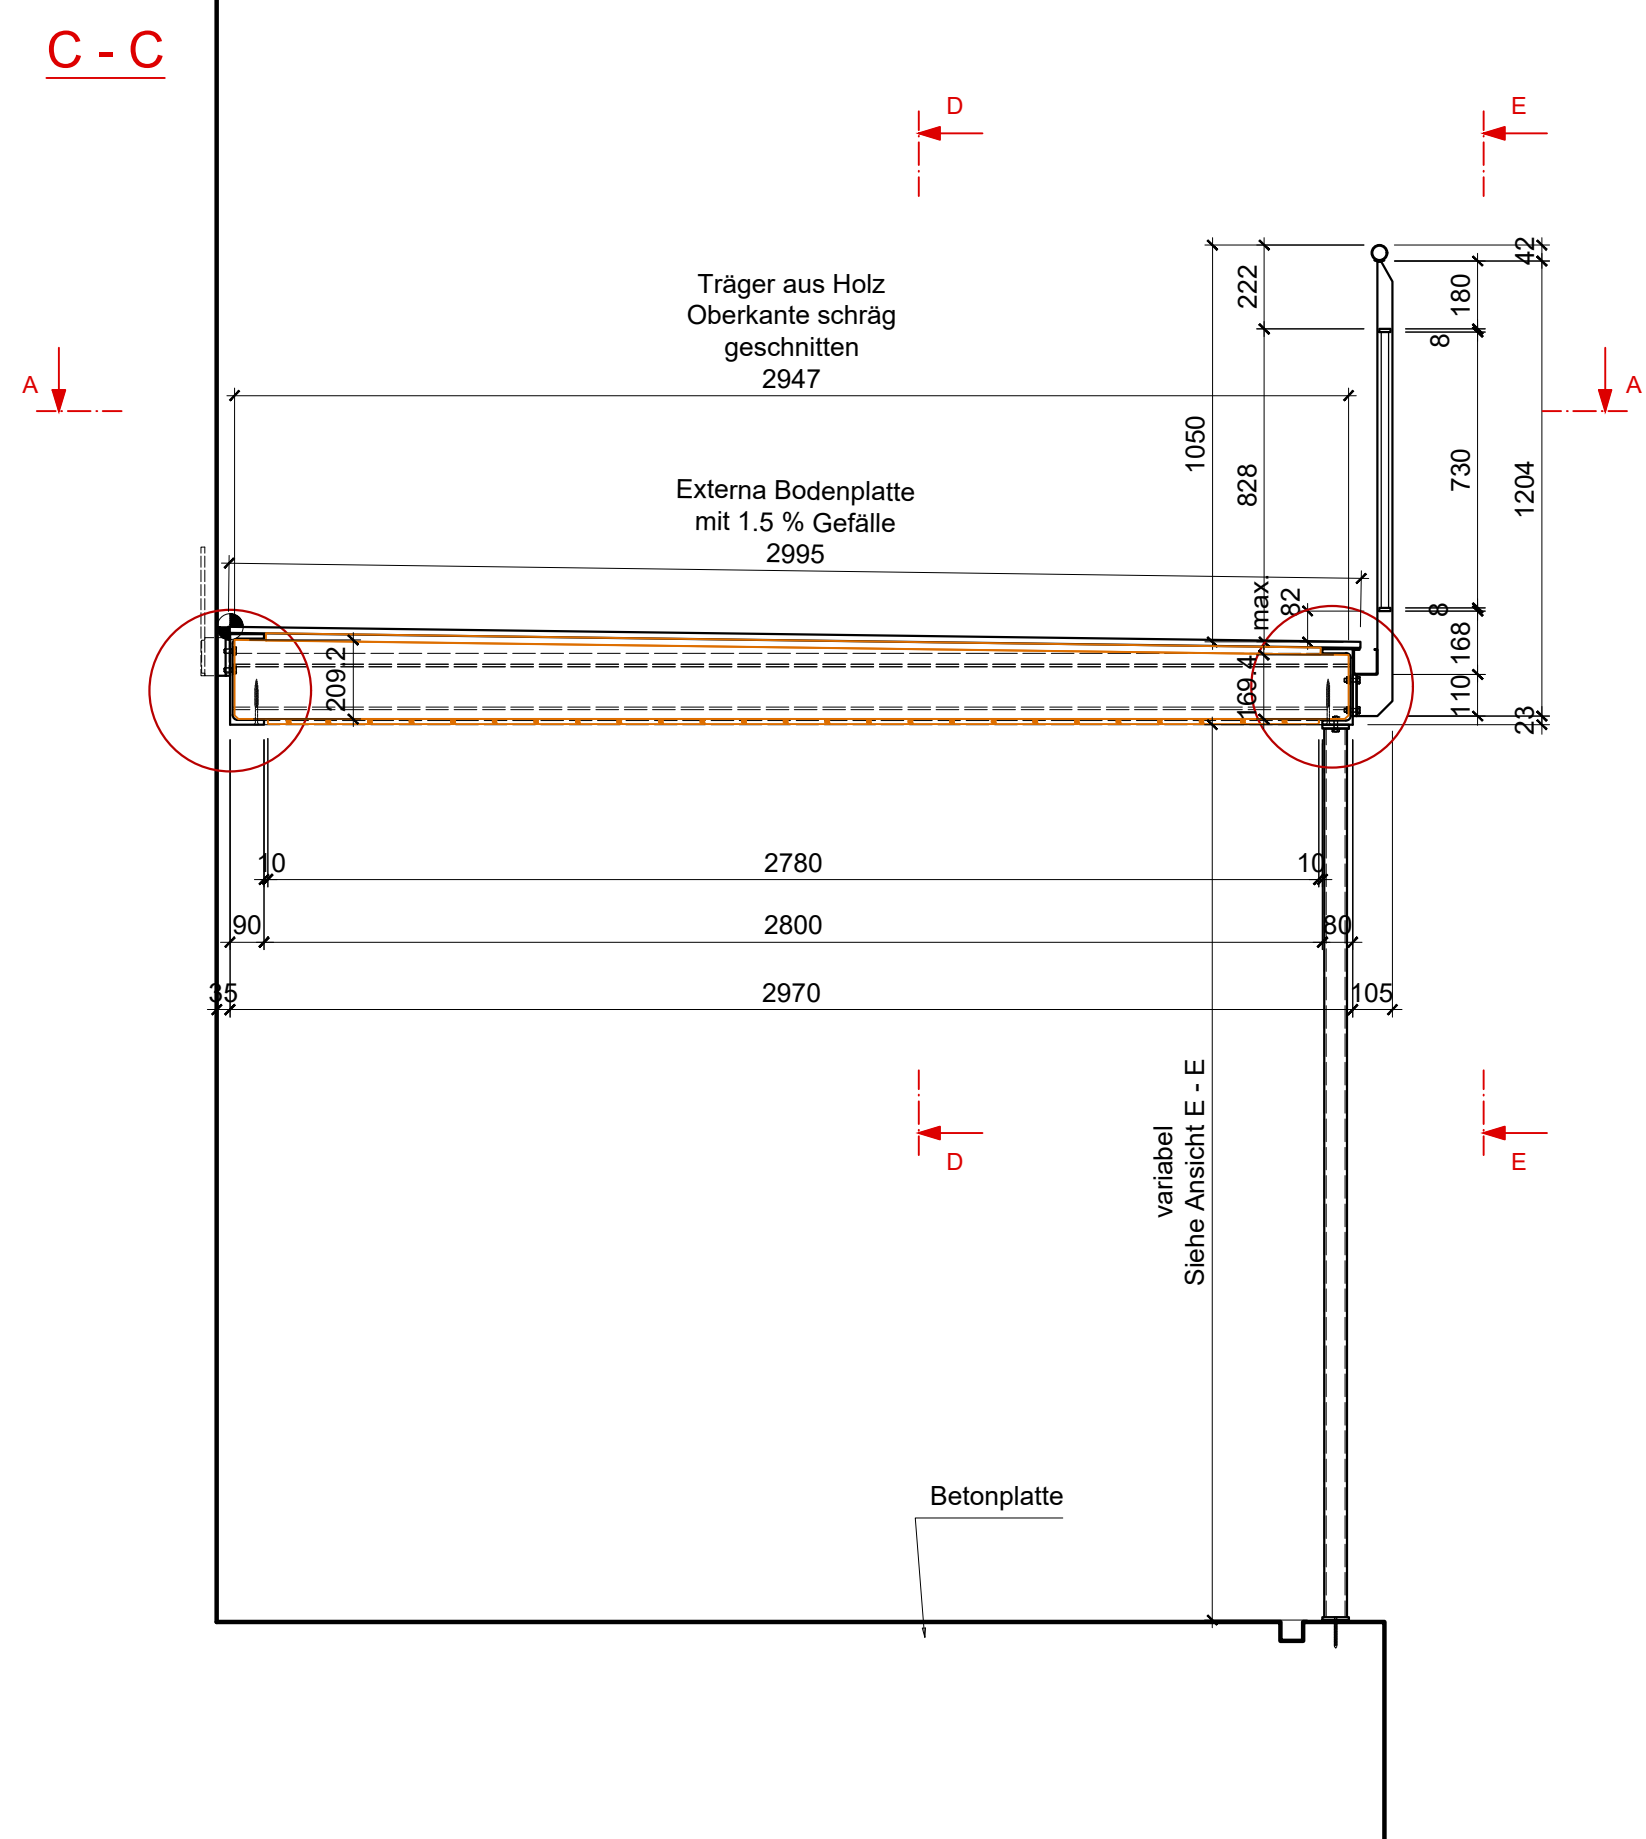

Gut zu Ausführung :	
Produktion ohne Änderungen	☐
Produktion mit im Plan markierten Änderungen	☐
Datum :	
Untersch. :	

Projektplan :
Balkonkonstruktion Westfasade

Werner Koch Metallbau, 6106 Werthenstein

Auftraggeber : Fredy Widmer		Entwurf am / Vis : 03.10.2018/isth	0840-01
Herwegg 1, 8017 Ruswil		Rev. 1 am / Vis : 06.11.2018/isth	
Bauherr : Fredy Widmer	Rev. 2 am / Vis :		Mst. : 1 : 20
Bauherr 1, 8017 Ruswil	Rev. 3 am / Vis :		Mst. Detail : 1 : 2
Objekt : Sanierung Wohnhaus Herwegg 1 Ruswil	Blattformat : 1060 x 600	Planbogen : 2 von 2	
Best.-teil / Typ : Balkonkonstruktion an Westfassade	Freigabe Prod. / Vis :	Projektl.: HP. Steffen	
So. Werk-L:	Tel. d. : 041 / 495 06 47		