


Schnitt G - G

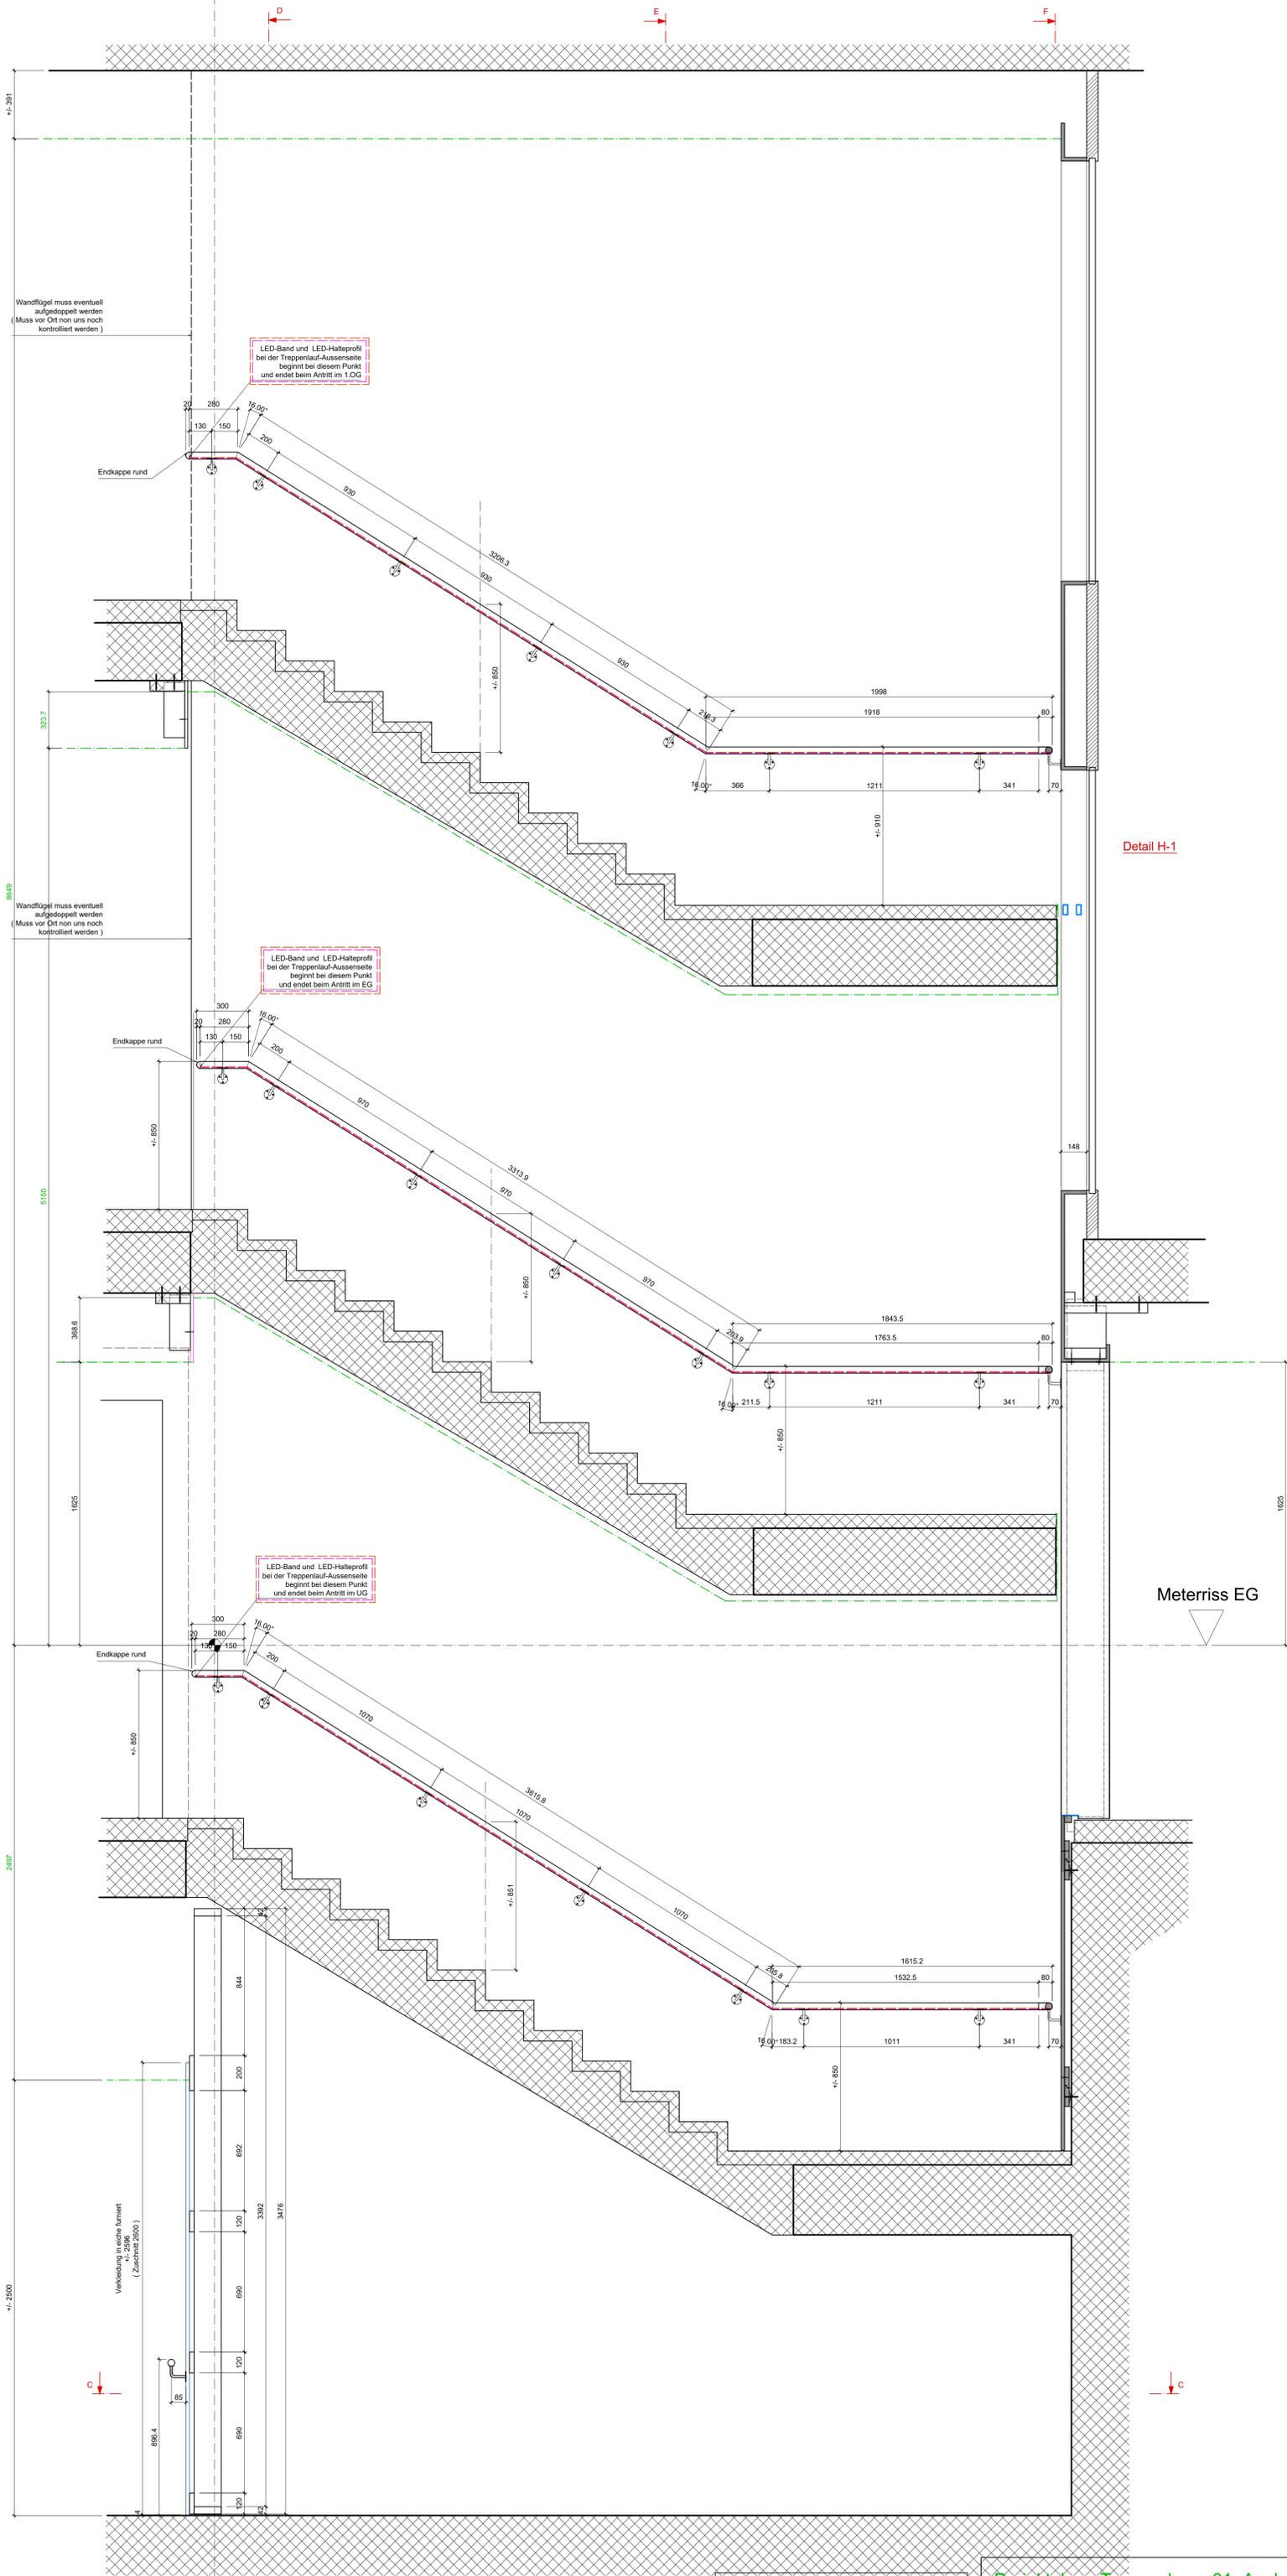

Detail H-1

Meteriss EG

Gut zu Ausführung:
 Produktion ohne Änderungen
 Produktion mit im Plan markierten Änderungen
 Datum: Untersch.:

Projektplan : Treppenhaus 01, Ausbau UG bis 2.OG

Kunde	Lucerne Psychiatrie, St. Urban	Kom:	
Objekt	Neubau/Hilfsg.C	Messst:	M 1 : 15
	Ausbau Teil 01 UG bis 2. OG	Datum:	07.07.2018
	Projektplan	Rev. Datum:	10.08.2018/14
	Blatt 8 von 13 600 x 1000	Gez:	sth
		Rev. durch:	
		Datensätze:	
		Druckdatum:	

HEIM AG Eleganz in Holz
 Schreiner Innenausbau
 6522 Walterswil
 Filiale: 5620 Marz