Schnitt H-05

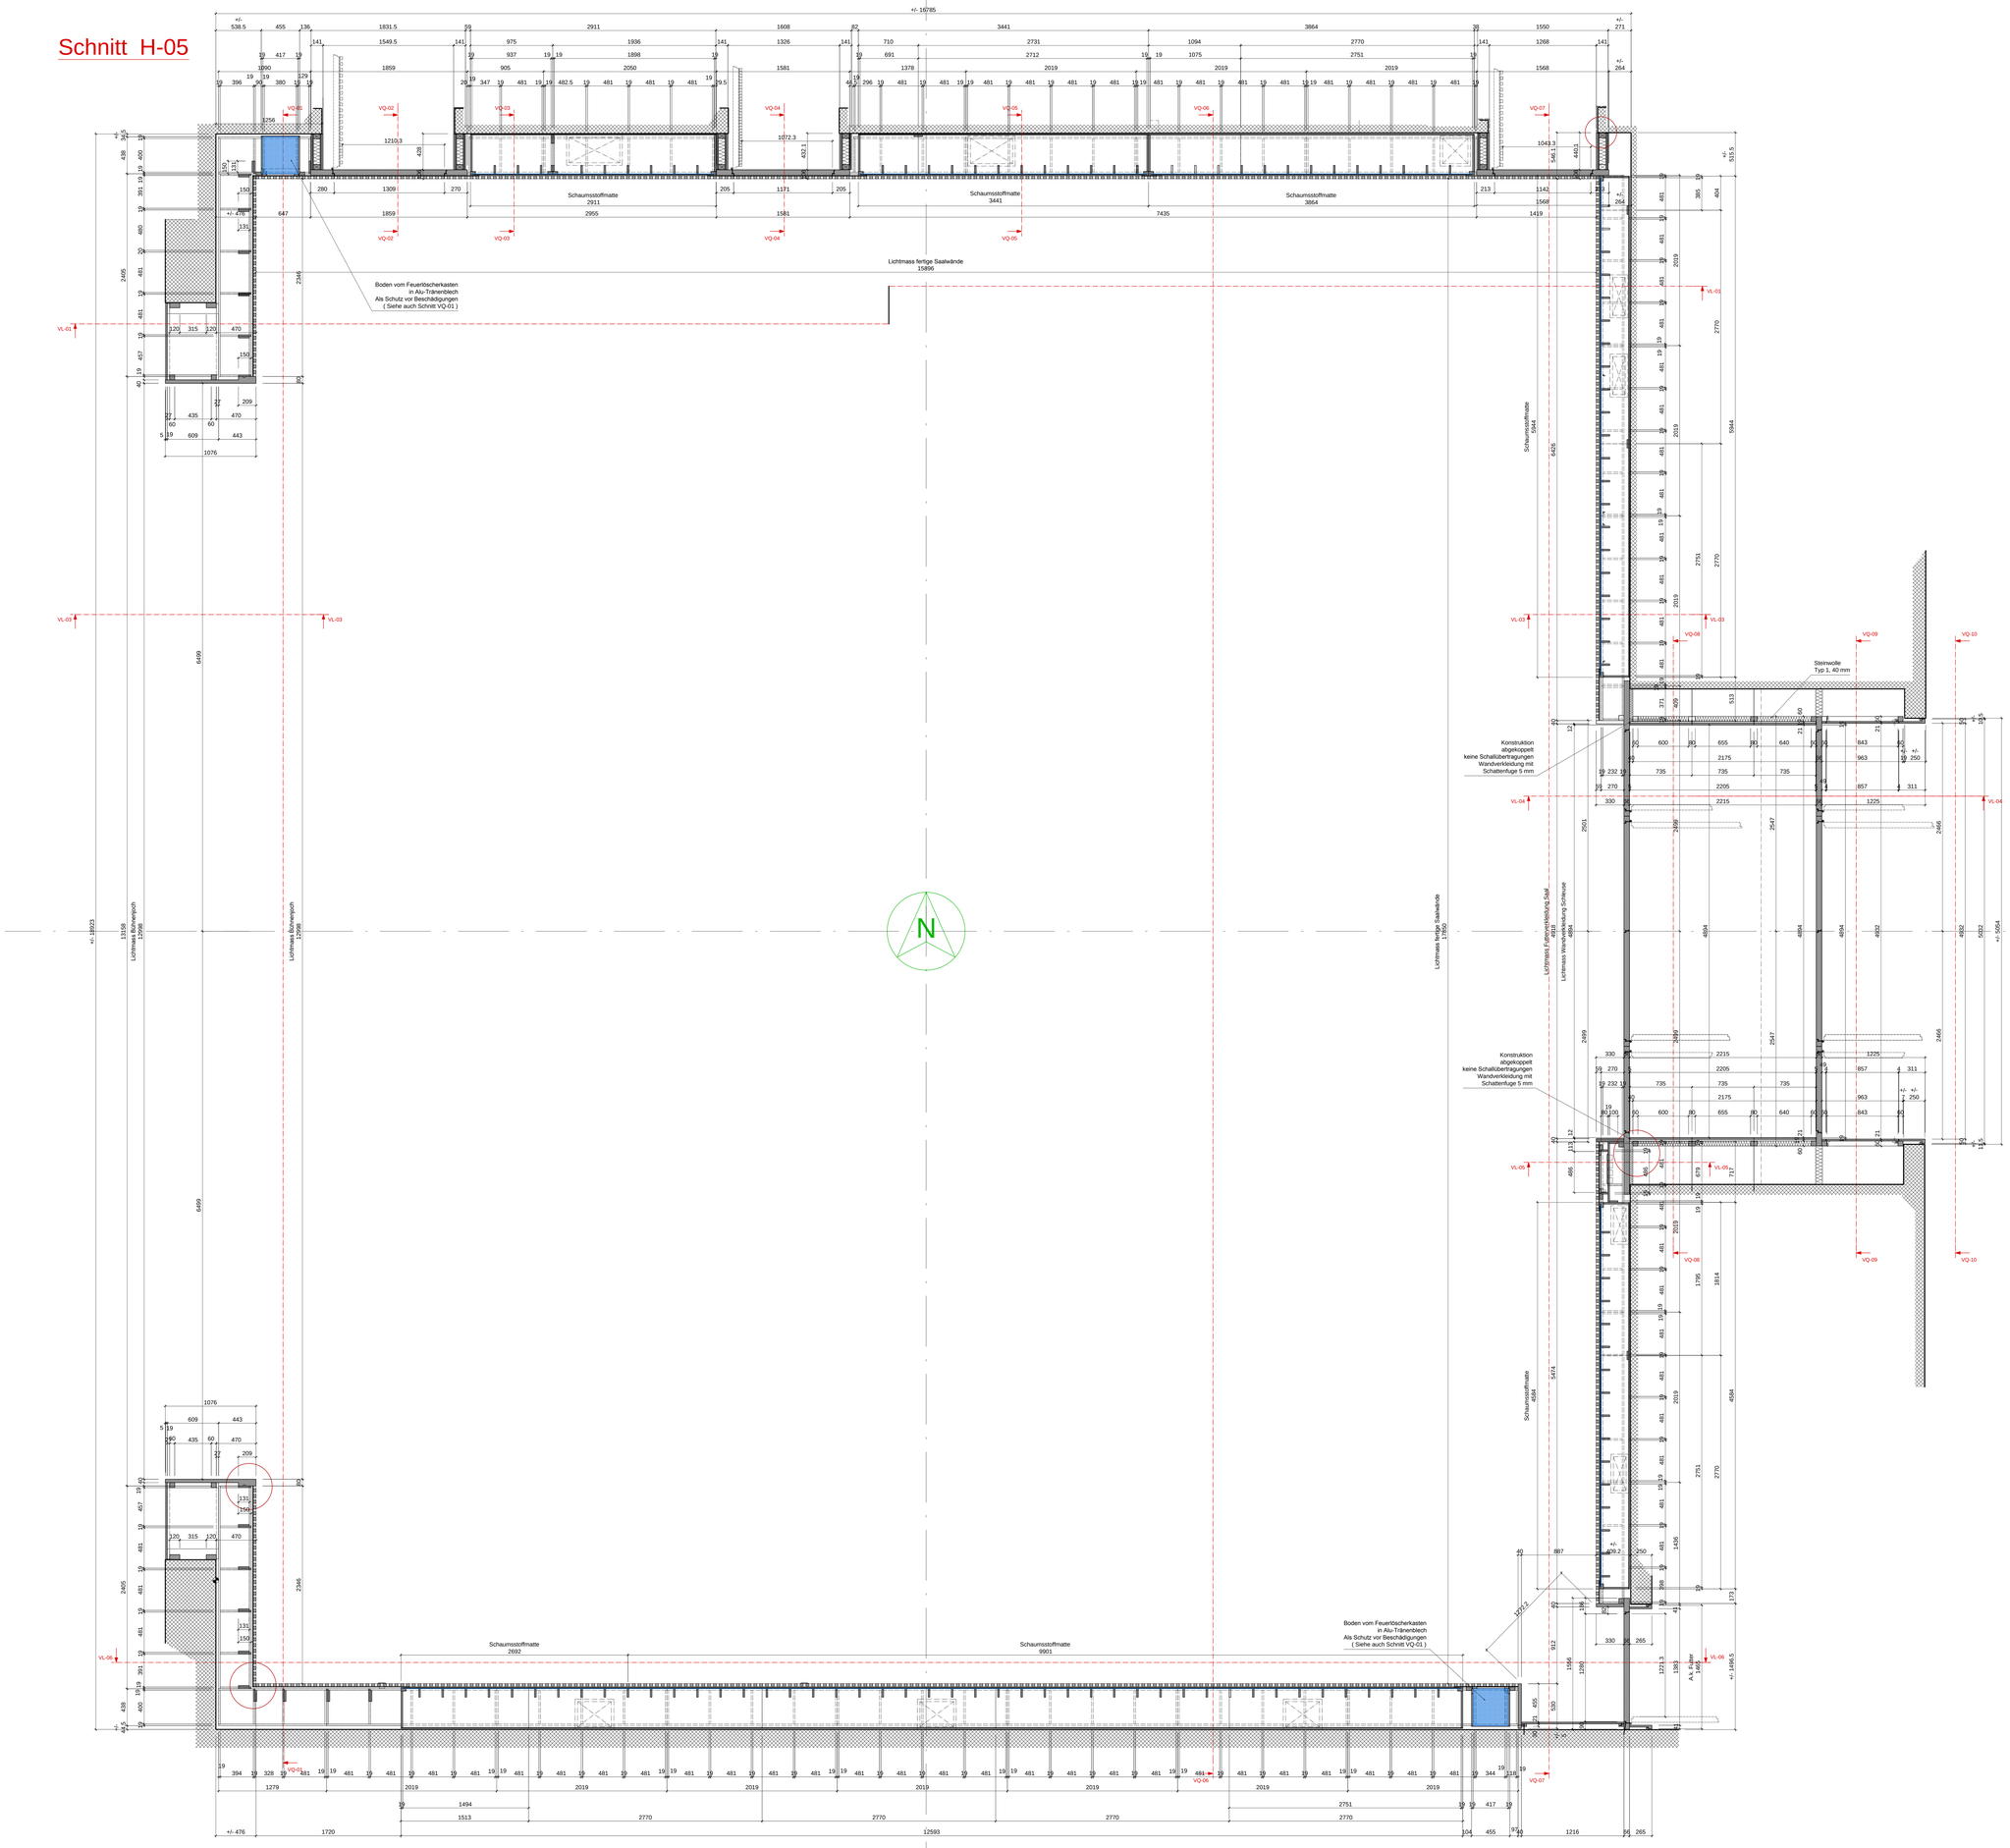

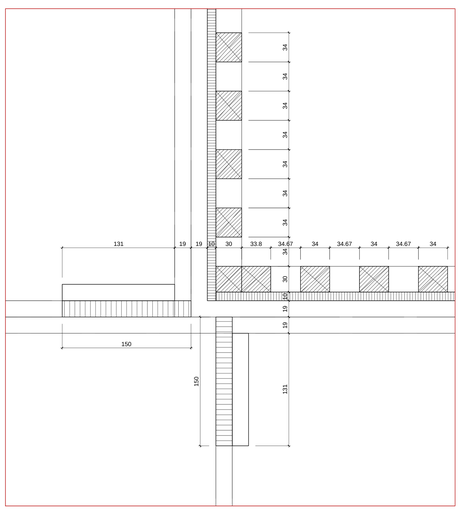

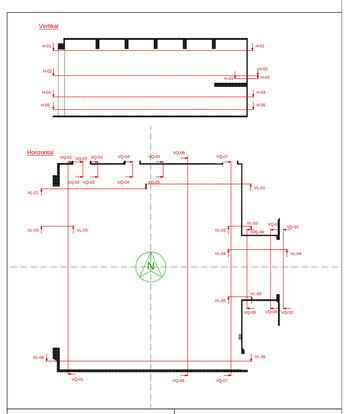

Projektplan :	Schnitt H-05
Innenausbau Gemeindesaal	
Wandverkleidungen	

Gut zu Ausführung :

Produktion ohne Änderungen ☐

Produktion mit im Plan markierten Änderungen ☐

Datum : .....

Unterschr. : .....

Schreinerei A. Bucher AG, Industriestrasse 30 d, 6102 Malters

Auftraggeber : Alfred Müller AG Neuhofstrasse 10, 6340 Baar	Entwurf am / Vis : 27.11.2017/sth Rev. 1 am / Vis :	0755-01A	
Bauherr : Einwohnergemeinde Kriens Schachenstrasse 6, 6010 Kriens	Rev. 2 am / Vis : Rev. 3 am / Vis :	Mst. 1 : 20 Mst. Detail : 1 : 2	
Objekt : Neubau Zentrum Pilatus Kriens	Blattformat : 1500 x 1500	Planbogen :	
Best.-teil / Typ : Innenausbau Gemeindesaal Pos. Werk-L. :	Freigabe Prod. / Vis :	Projekt: Tel. d. : 041 / 497 35 21	