

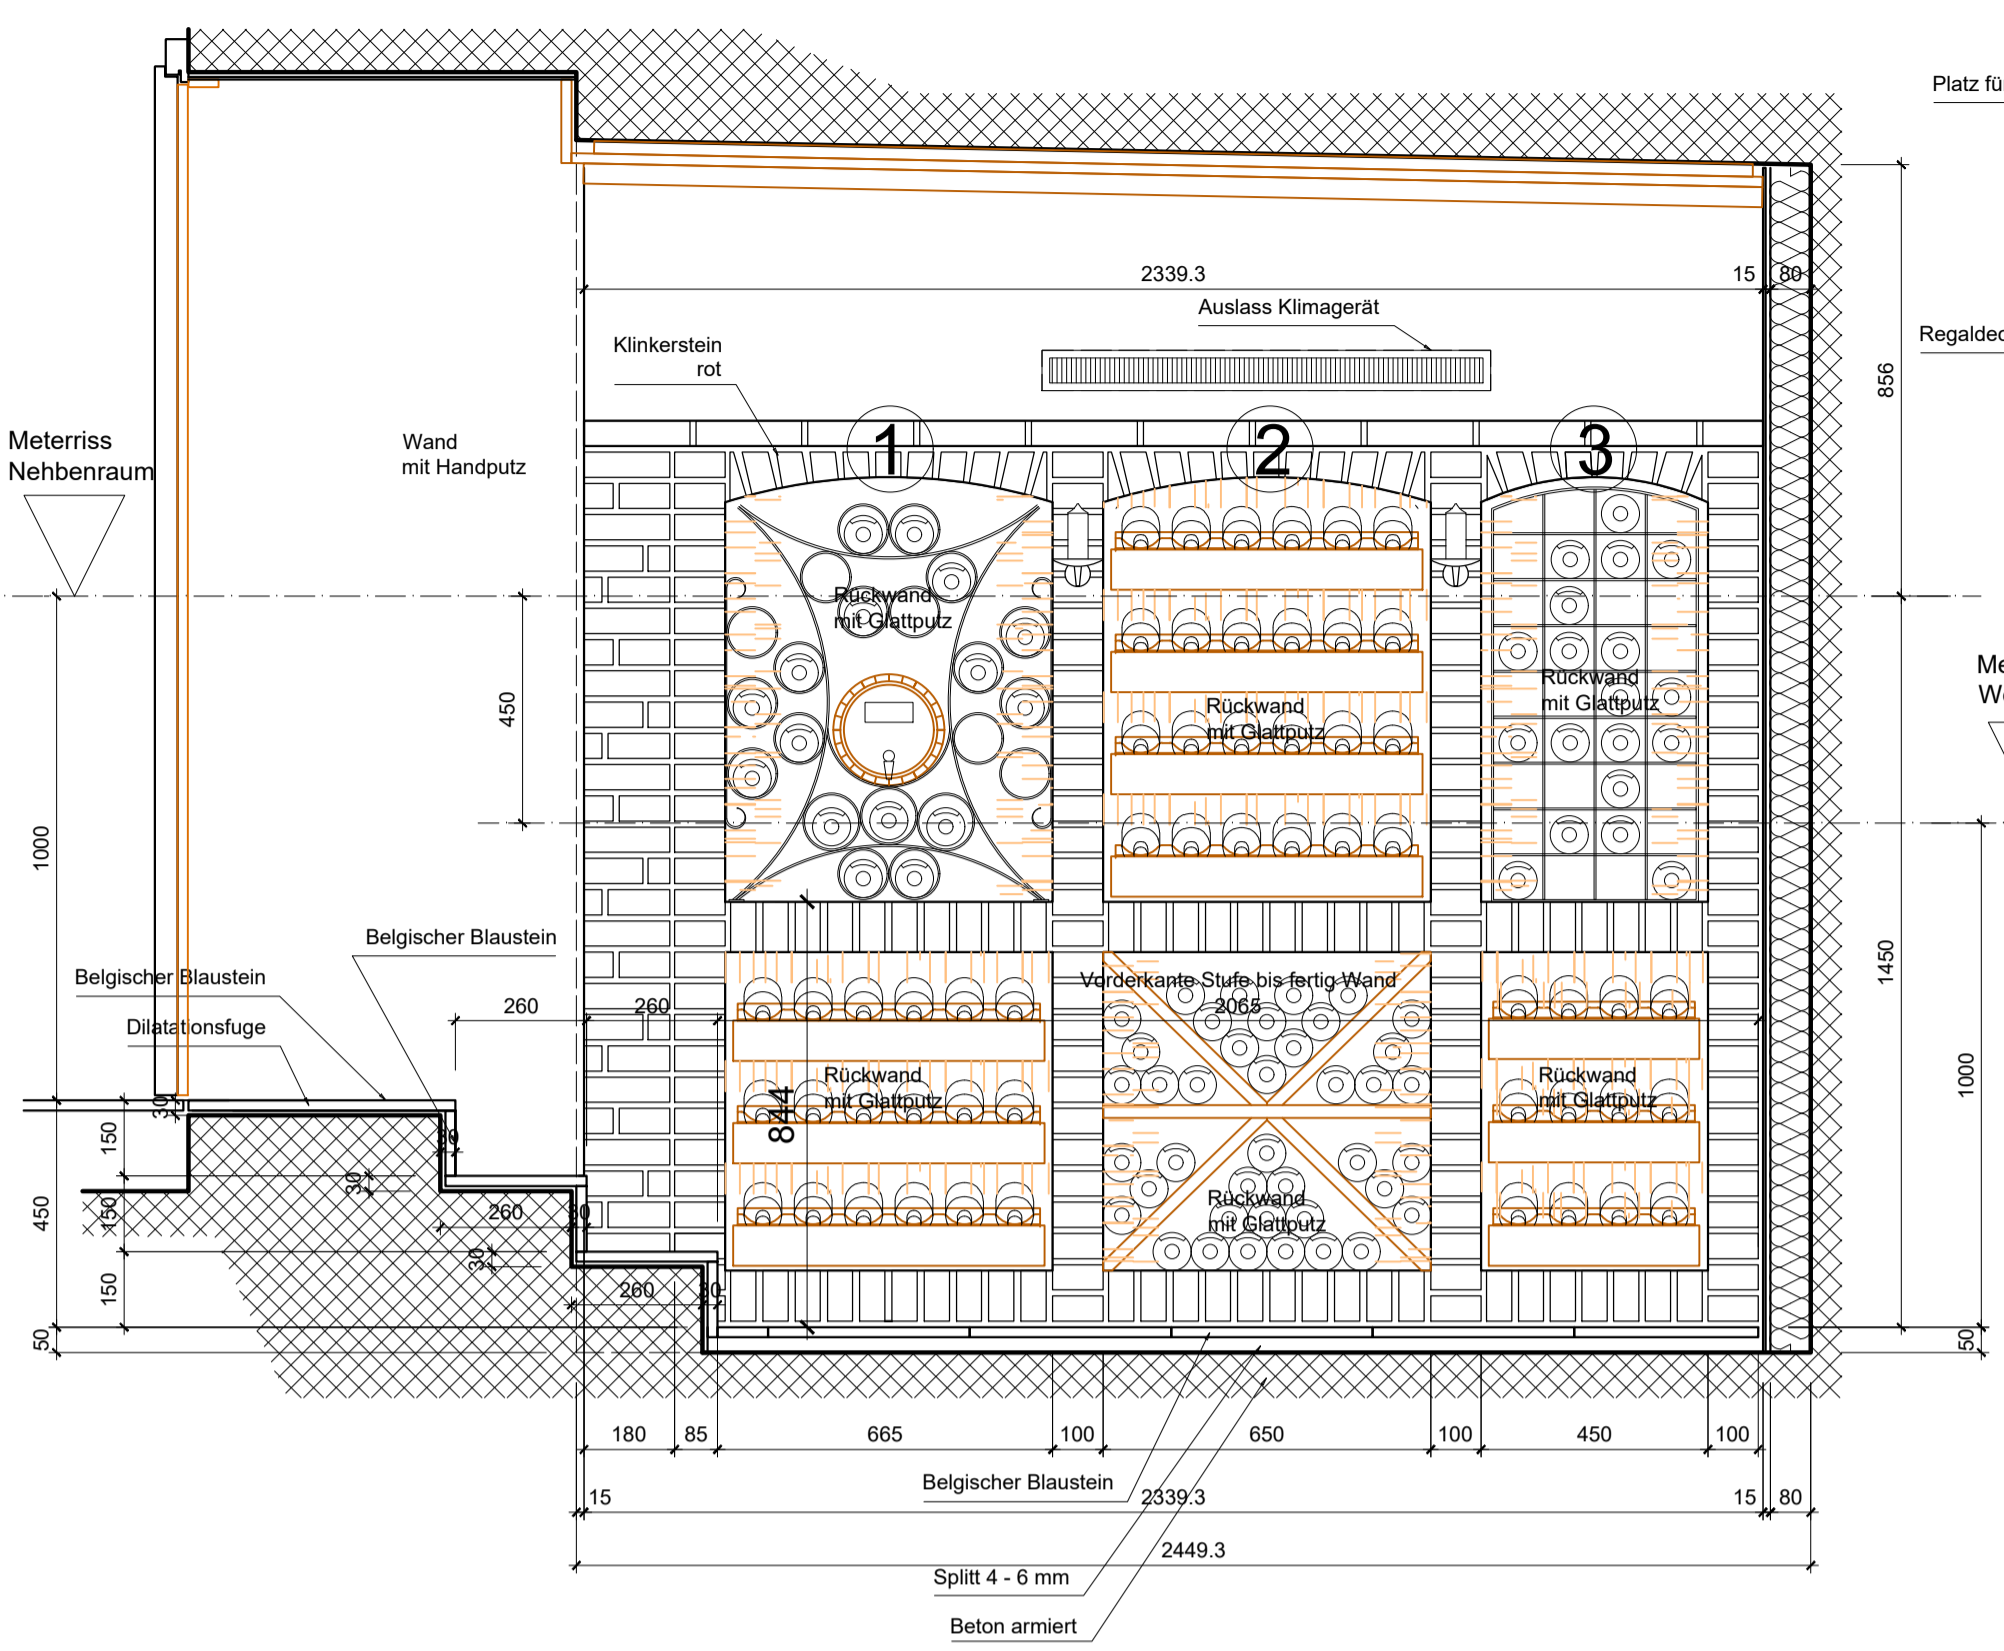


Ansicht A :

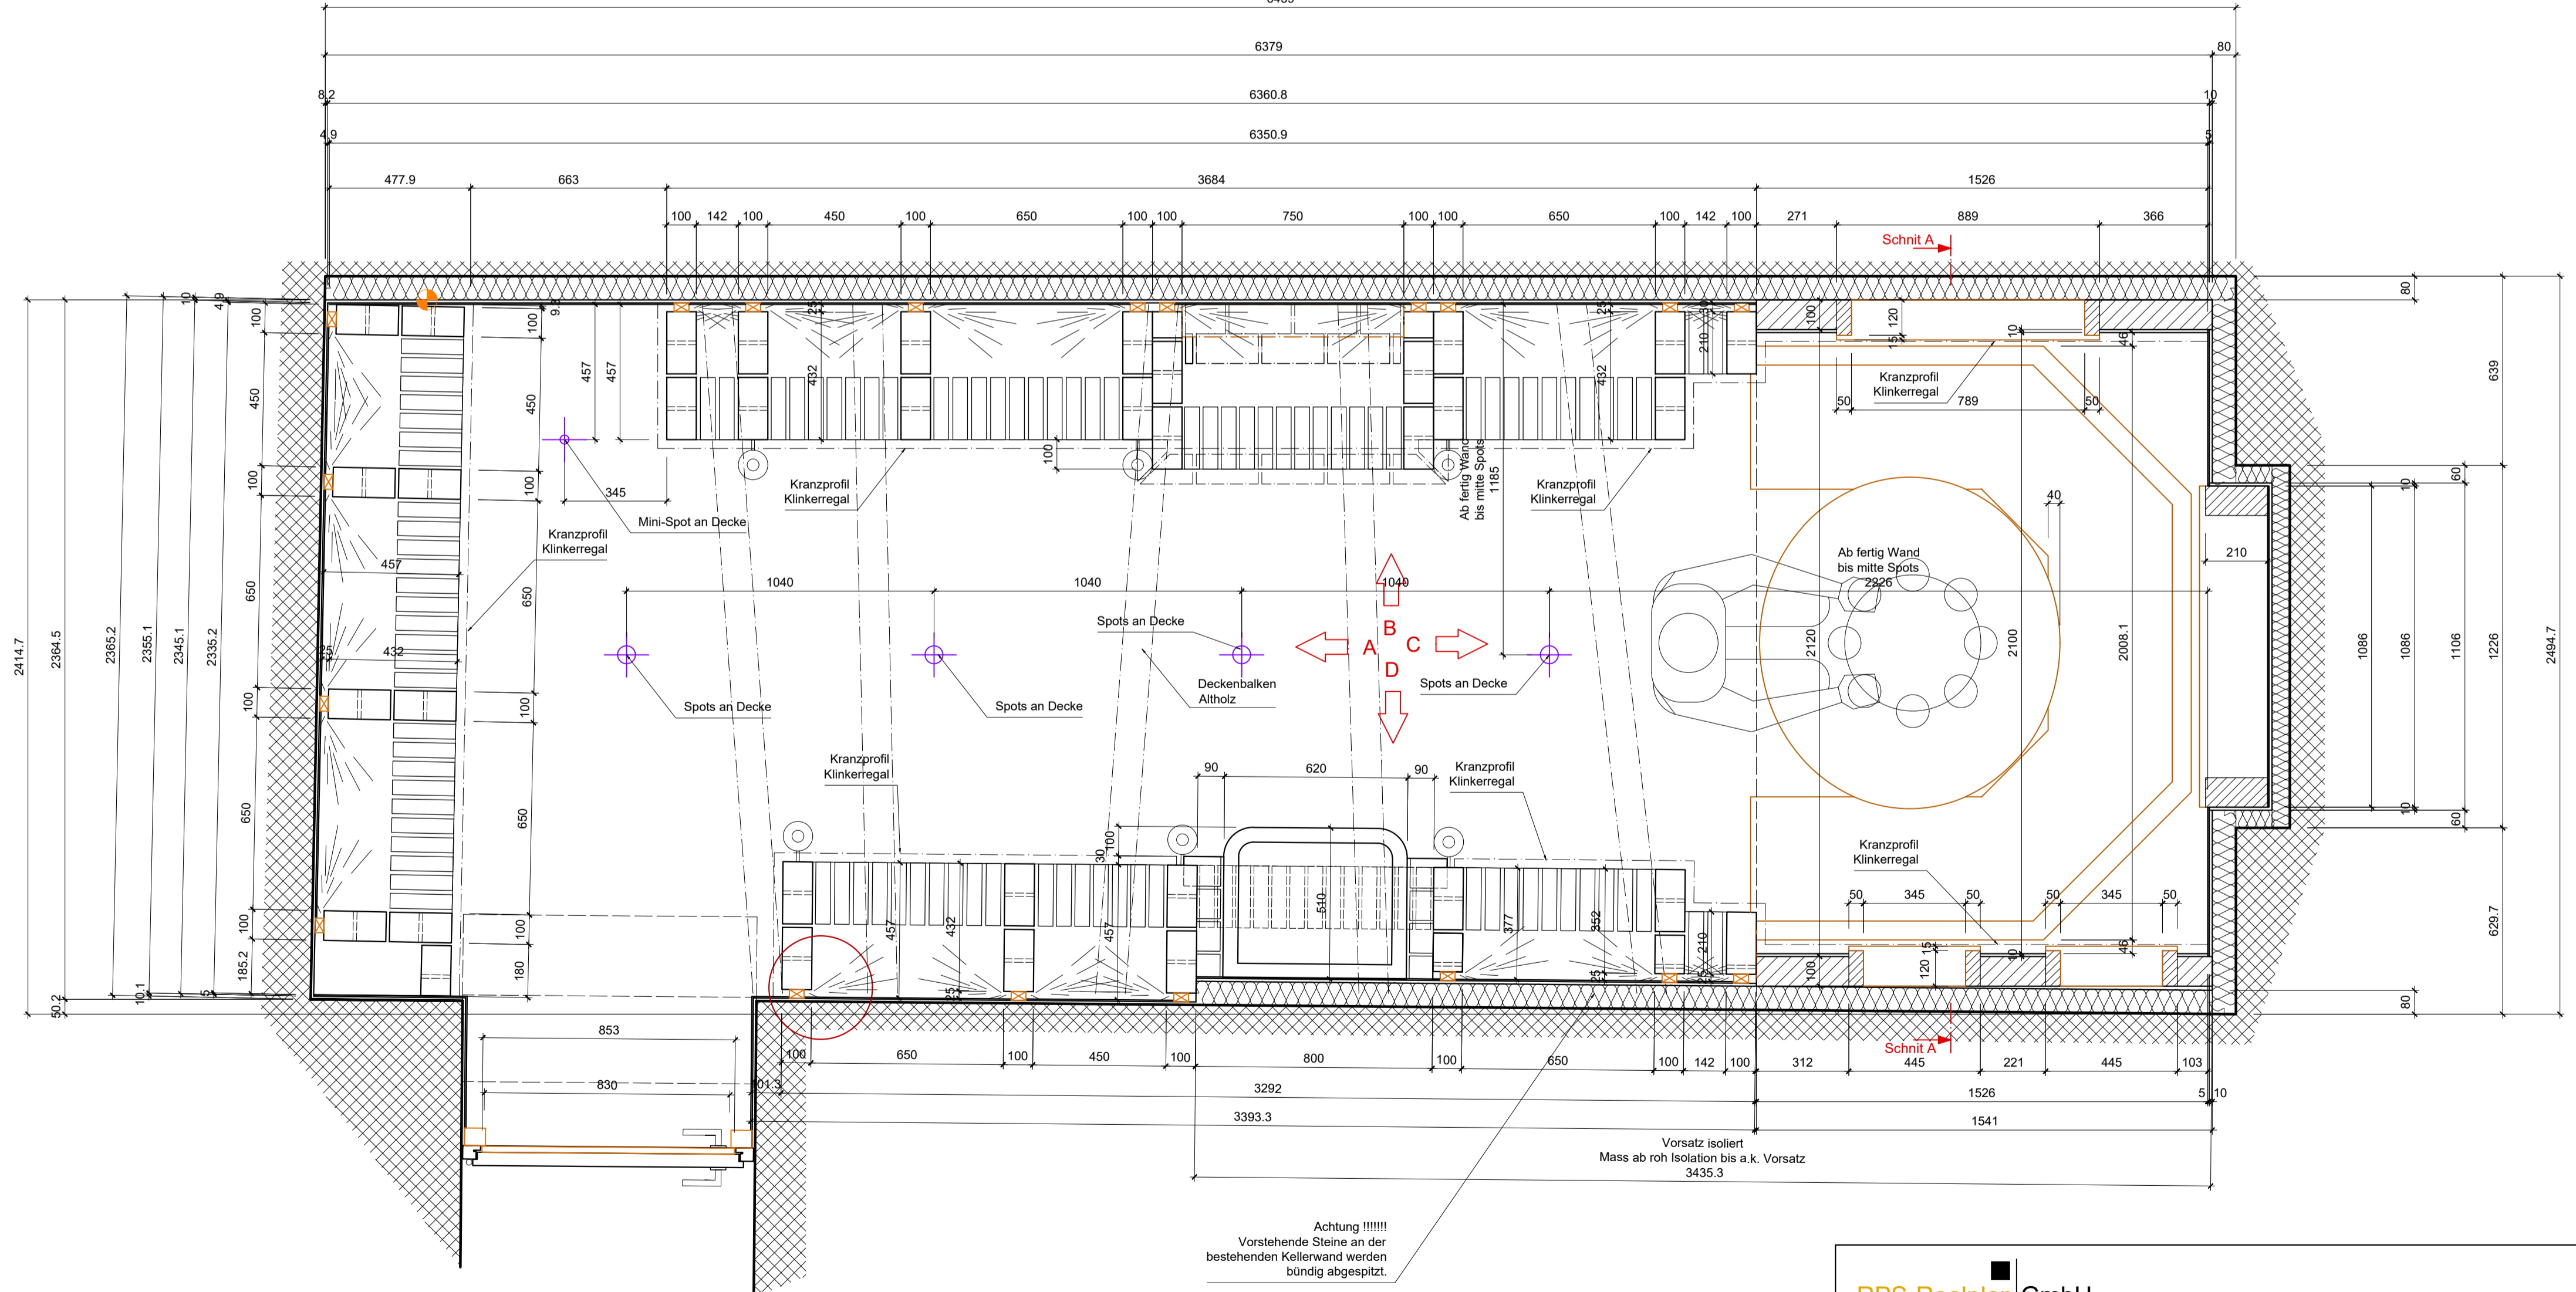

Ansicht B :

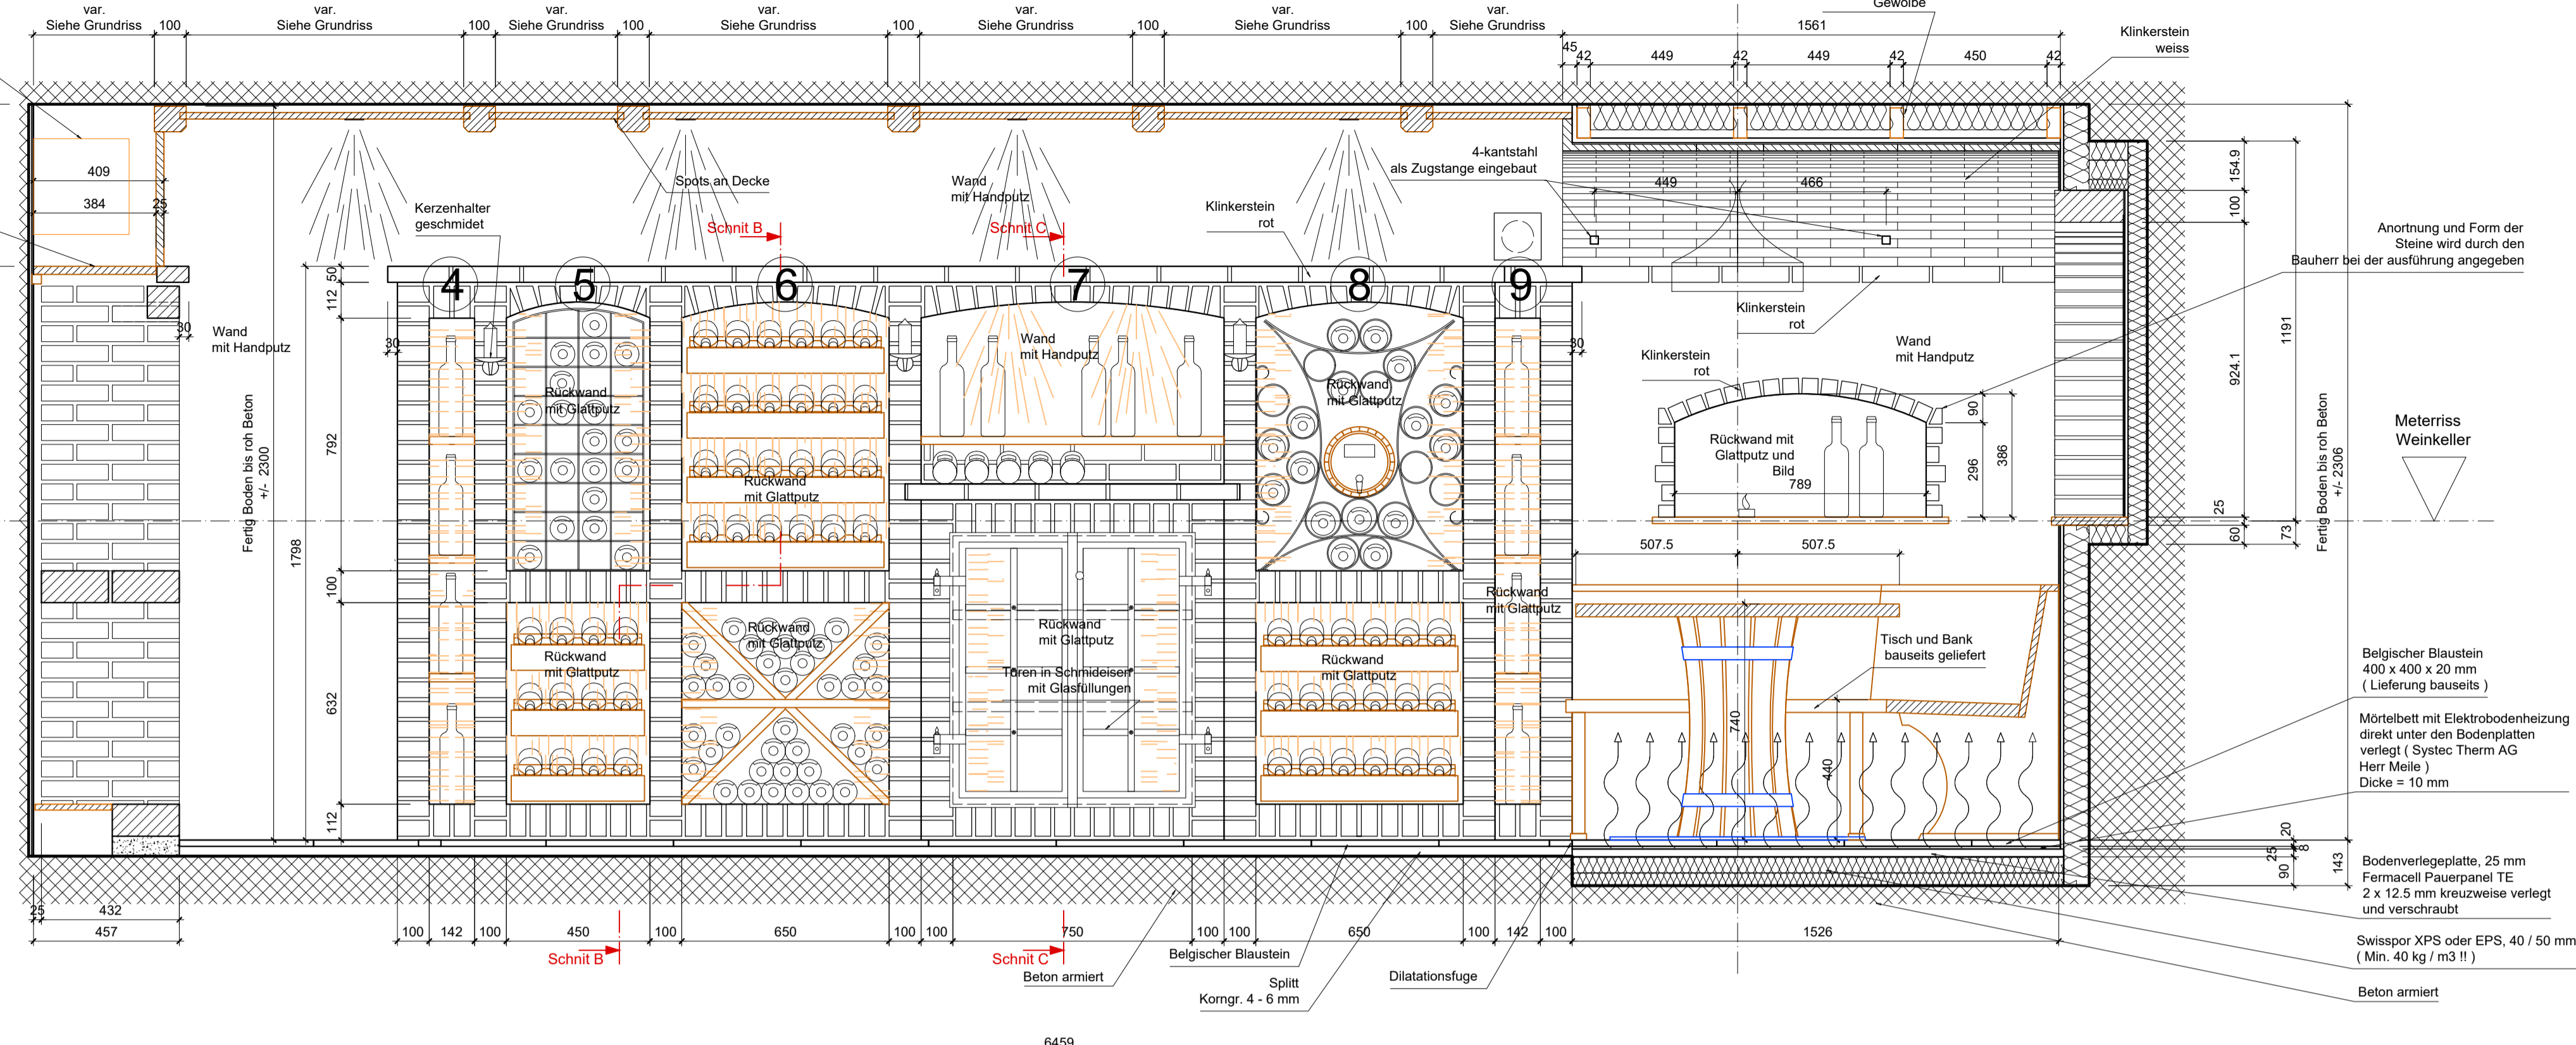

Gut zu Ausführung :

Produktion ohne Änderungen

Produktion mit im Plan markierten Änderungen

Datum : Untersch. :

RPS-Realplan GmbH Chäppeliacher 17a - 6017 Ruswil - Telefon 041 / 495 06 47 - rps-realplan@bluewin.ch			
Auftraggeber : anonym	Entwurf am / Vis : 18.07.2016/sth	0541-01	
Bauherr : anonym	Rev. 1 am / Vis :	Mst. : 1 : 15	
Objekt : anonym	Rev. 2 am / Vis :	Mst. Detail :	
Best.-teil / Typ : Projektplan	Rev. 3 am / Vis :	Planbogen :	
Pos. Werk-L. :	Blattformat :	Freigabe	Projektl. : HP.Steffen
	Prod. / Vis : sth		Tel. d. :