




D2

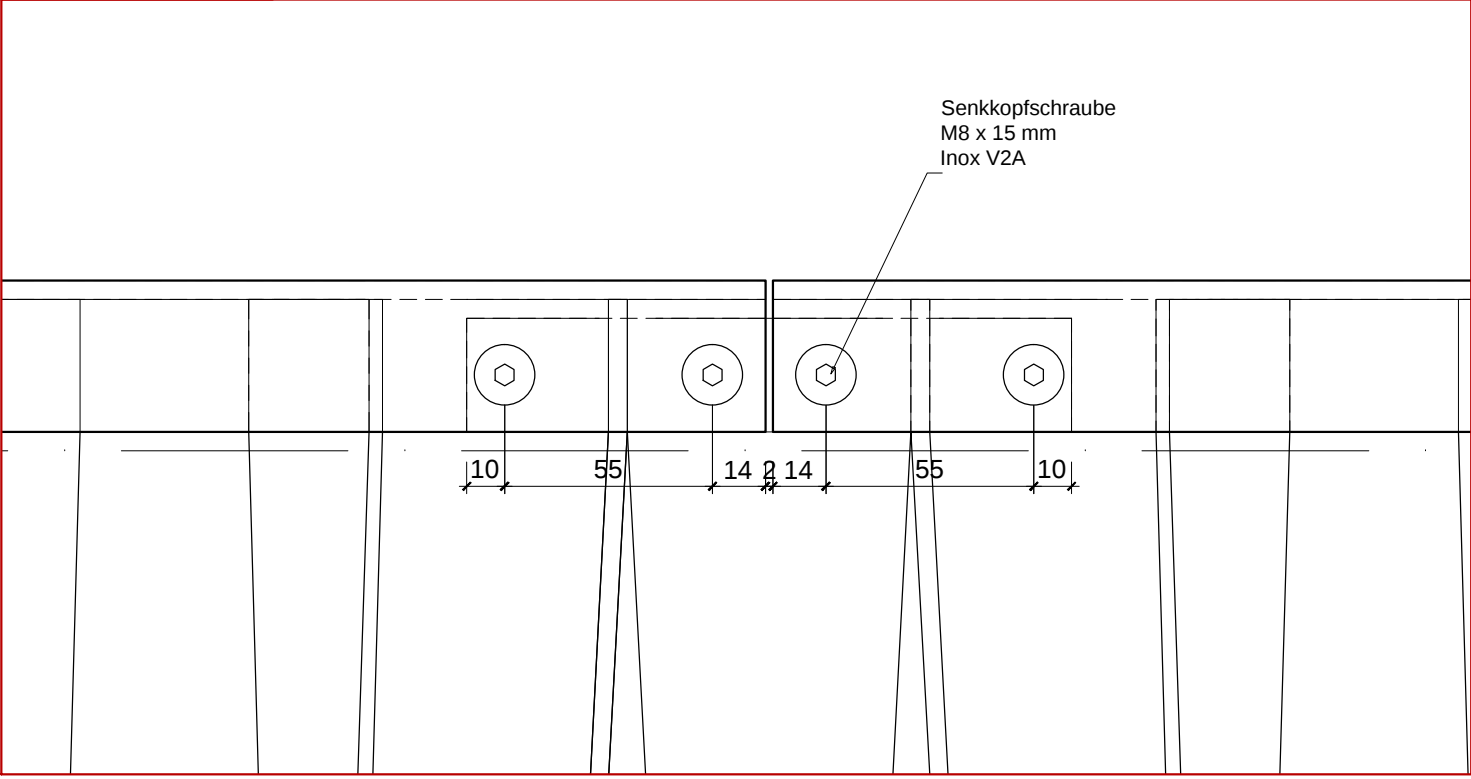


D3

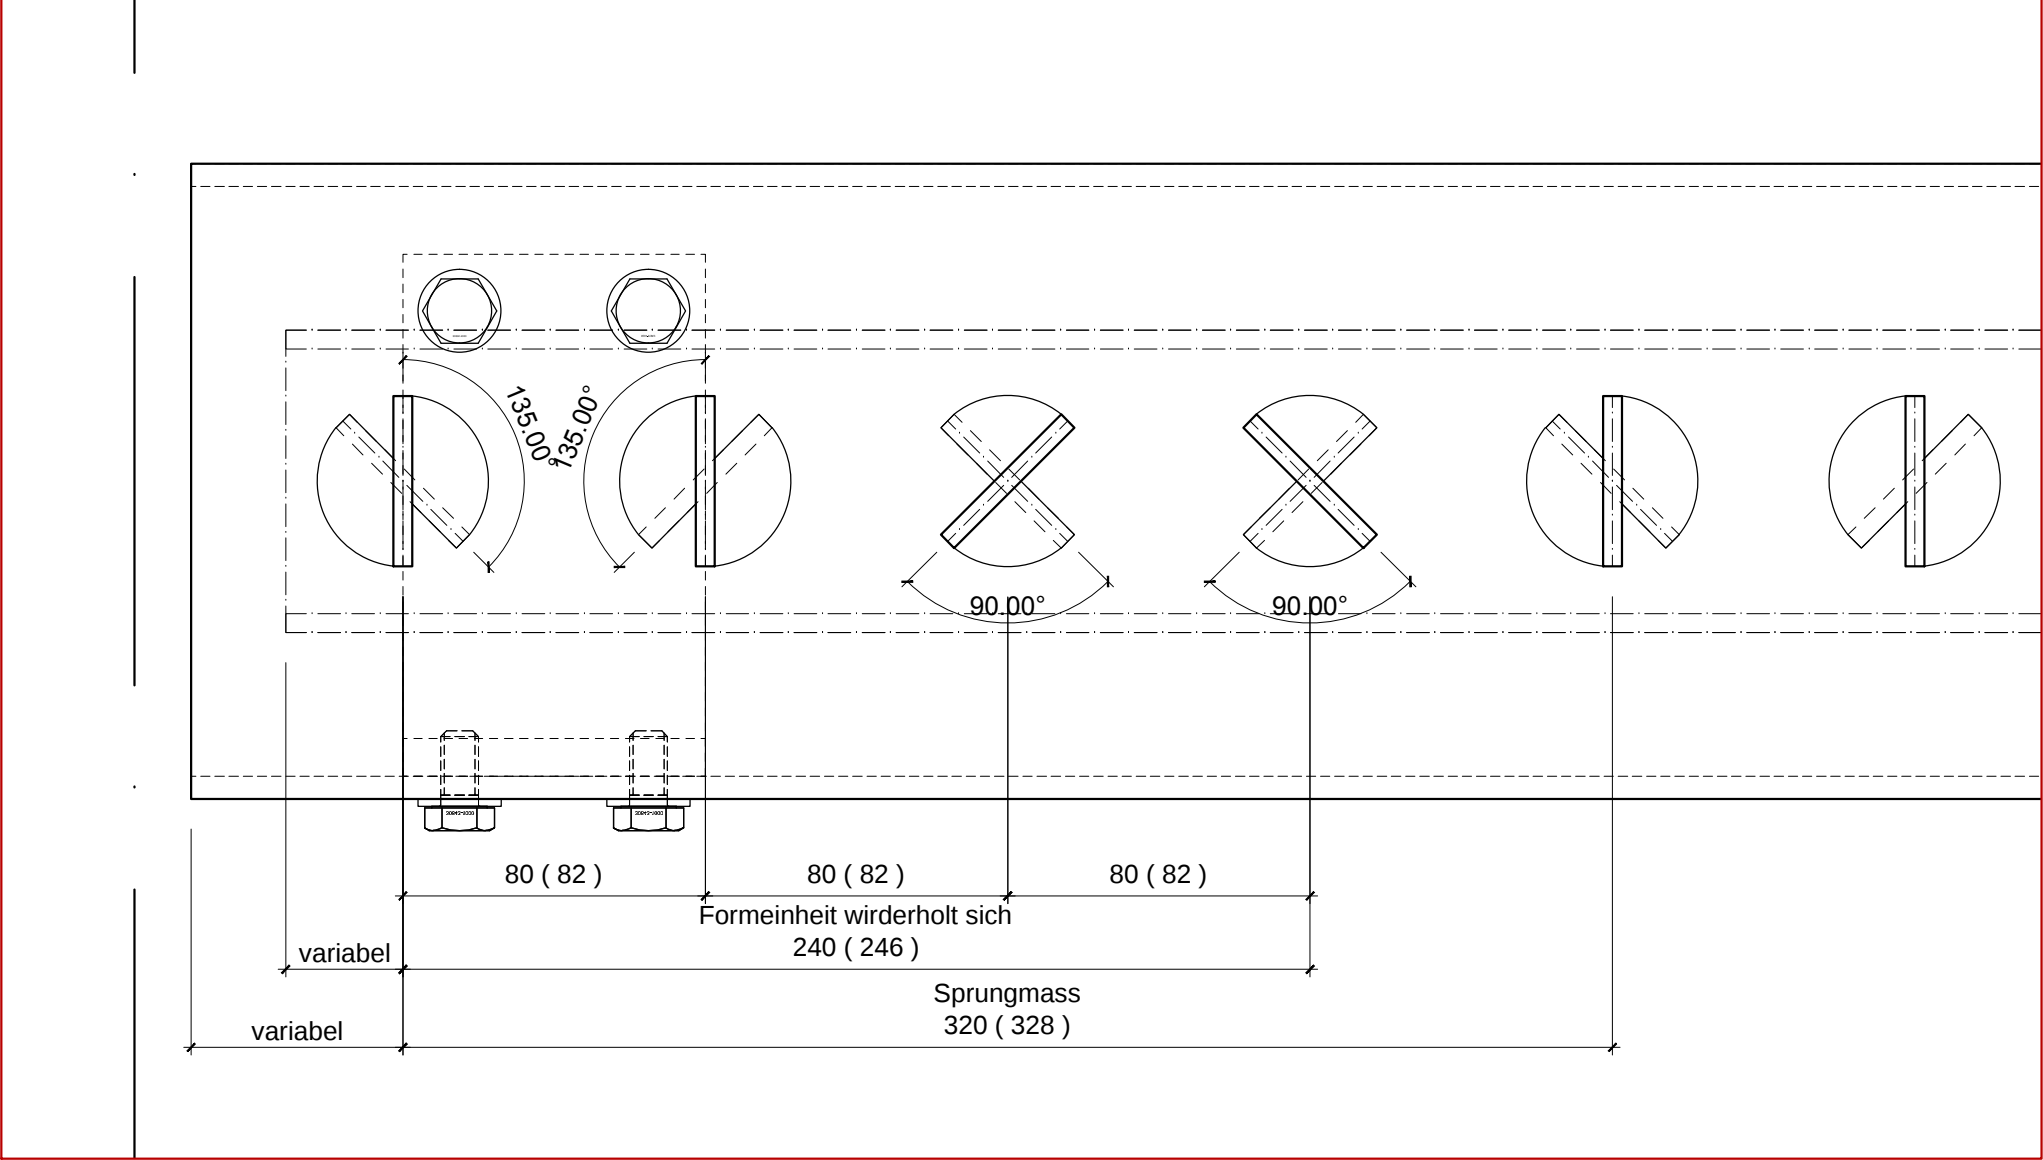

D4

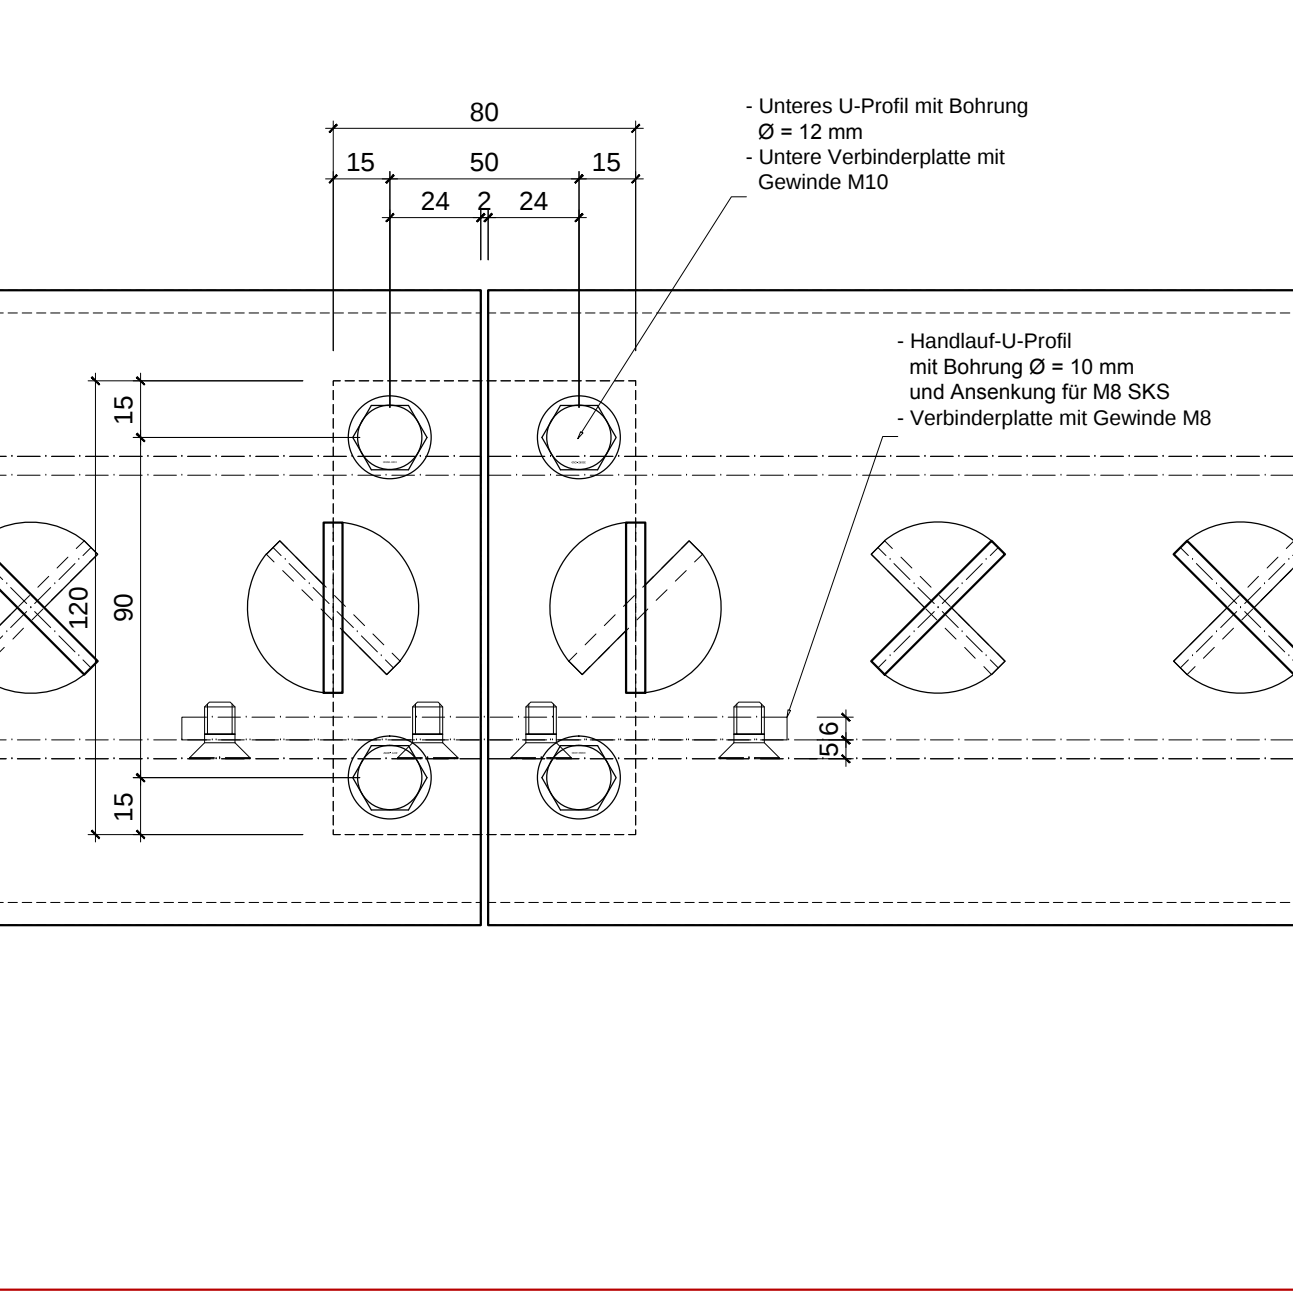

D5

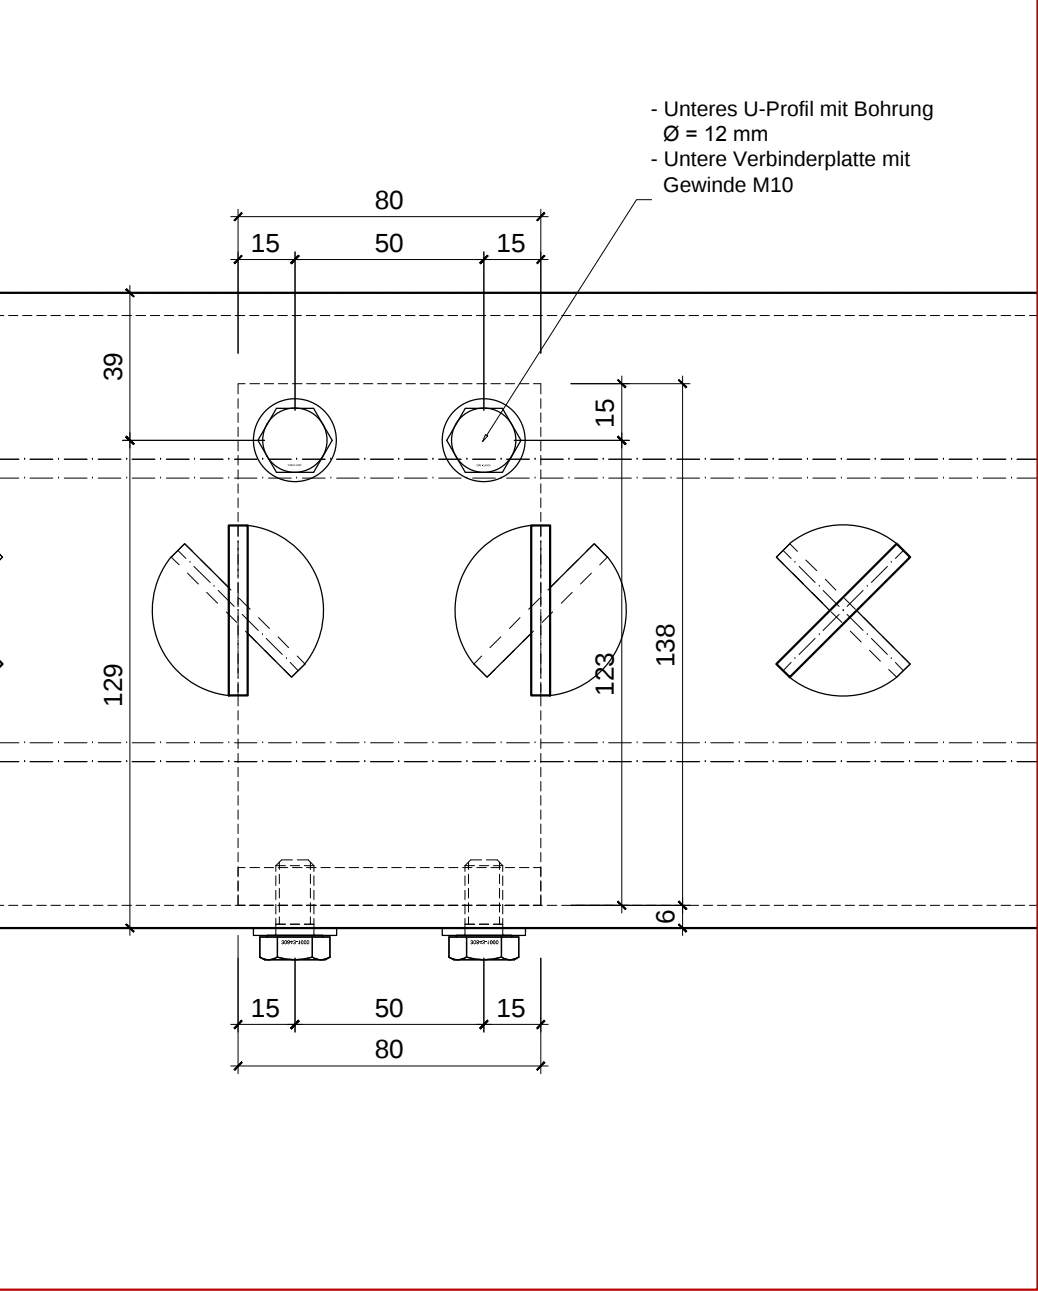

Ausführungen :

[Geländer–Aufsatz mit getrehten Staketen,](#)
[Haus 09a und 9b](#)

– Geländer–Aufsatz in Stahl duplexiert
Farbton Ral 6013

– Schwelle : Stahlblech S 235, gelasert und abgekanet

– Handlauf : Stahlblech S 235, gelasert und abgekanet

– Staketen : Flachstahl 5 x 45 mm spiralförmig gedreht
(Siehe Plan)

– Verschraubung : Inox V2A

Ausführungen gem. rev. Plan vom 25. April 2018

Projektplan : Haus 09b und 9c

Details für Geländeraufsatz

Lustenberger AG, Metallbau in Fischbach

Auftraggeber :	SBL Invest GmbH Marktgasse 42, 4900 Langenthal	Entwurf am / Vis : 25.04.2018/sth Rev. 1 am / Vis :	0762-01
Bauherr :	SBL Invest GmbH Marktgasse 42, 4900 Langenthal	Rev. 2 am / Vis : Rev. 3 am / Vis :	
Objekt :	Überbauung Blumenau, Rumiweg, Langenthal	Blattformat : A1	Planbogen :
Best.-teil / Typ :	Unterkonstruktion Geländer Haus 09	Freigabe Prod. / Vis :	Projektl.: HP. Steffen Tel. d. : 041 / 495 06 47

Gut zu Ausführung :	
Produktion ohne Änderungen	☐
Produktion mit im Plan markierten Änderungen	☐
Datum	Untersch.