




Detail H-4

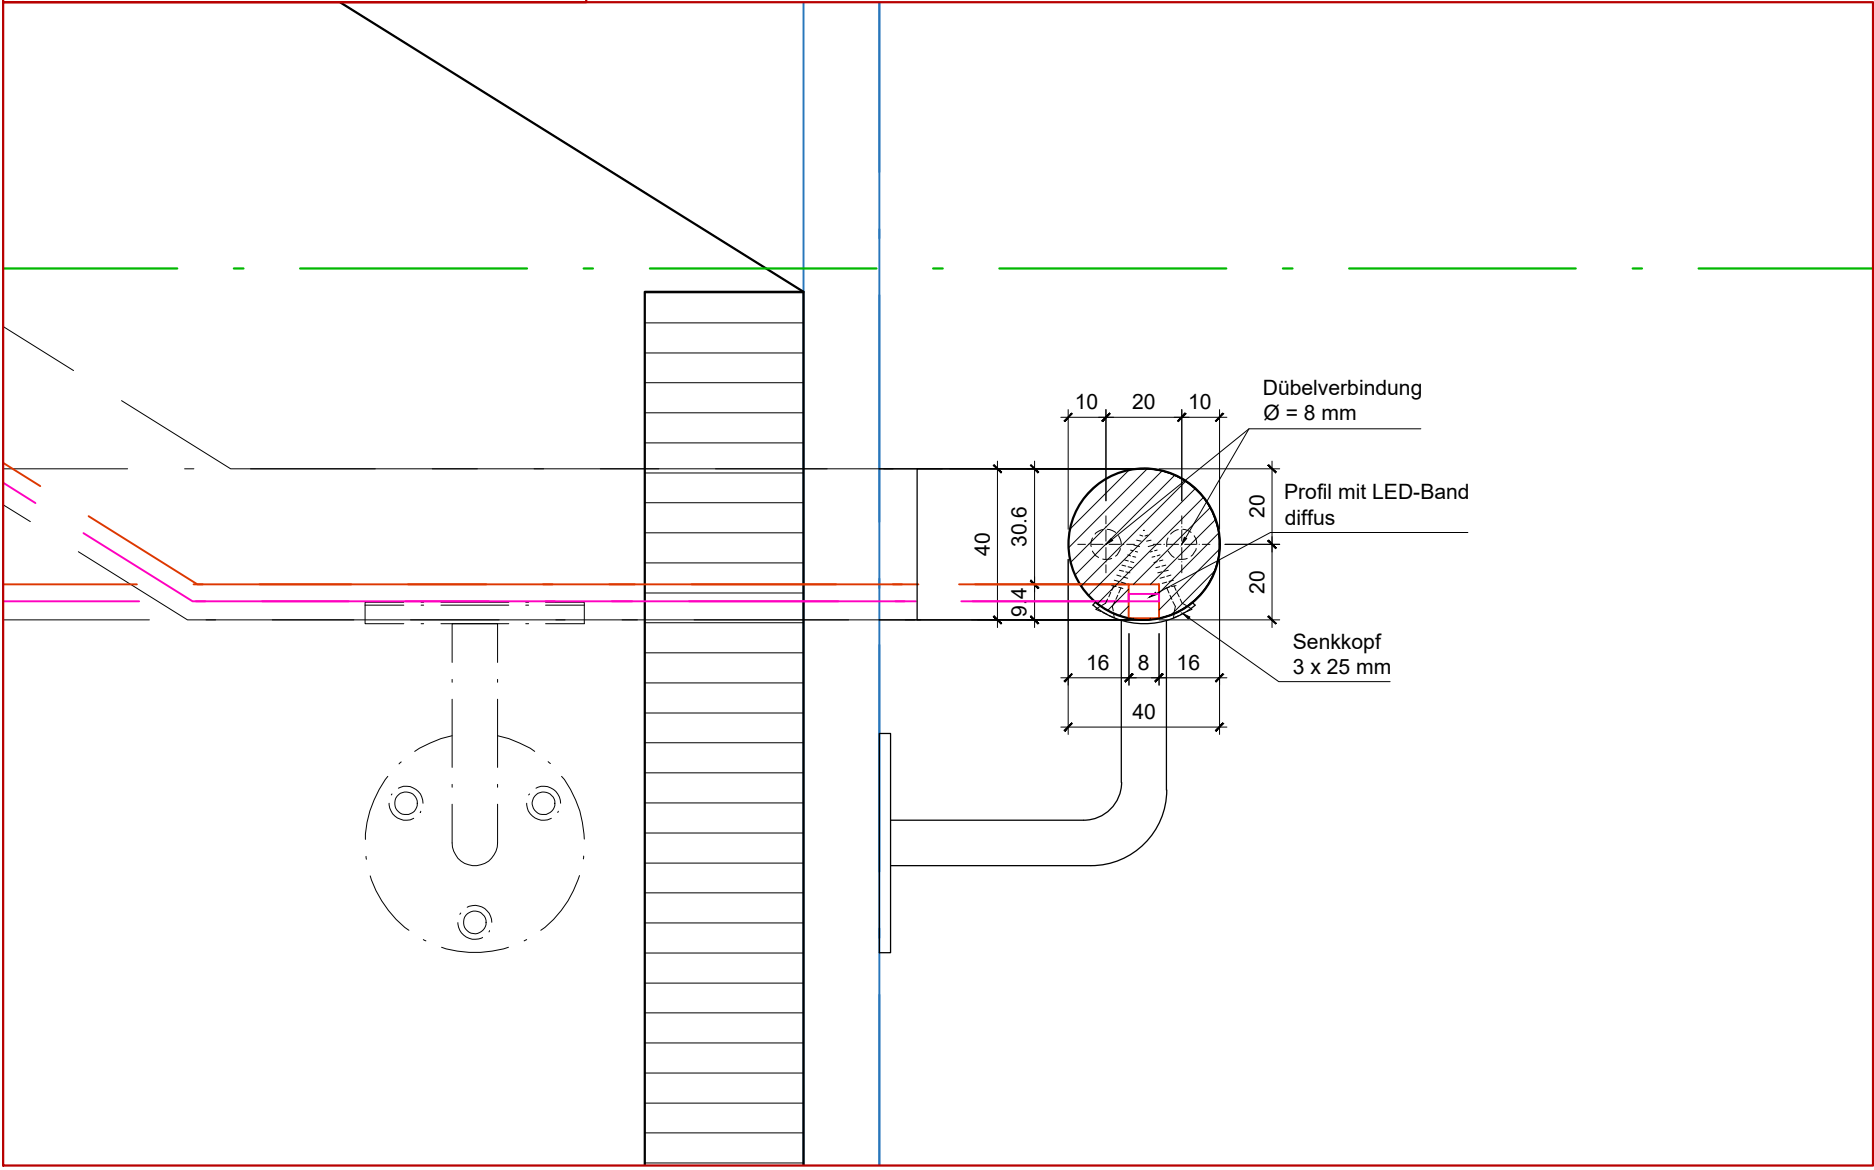


Detail H-1

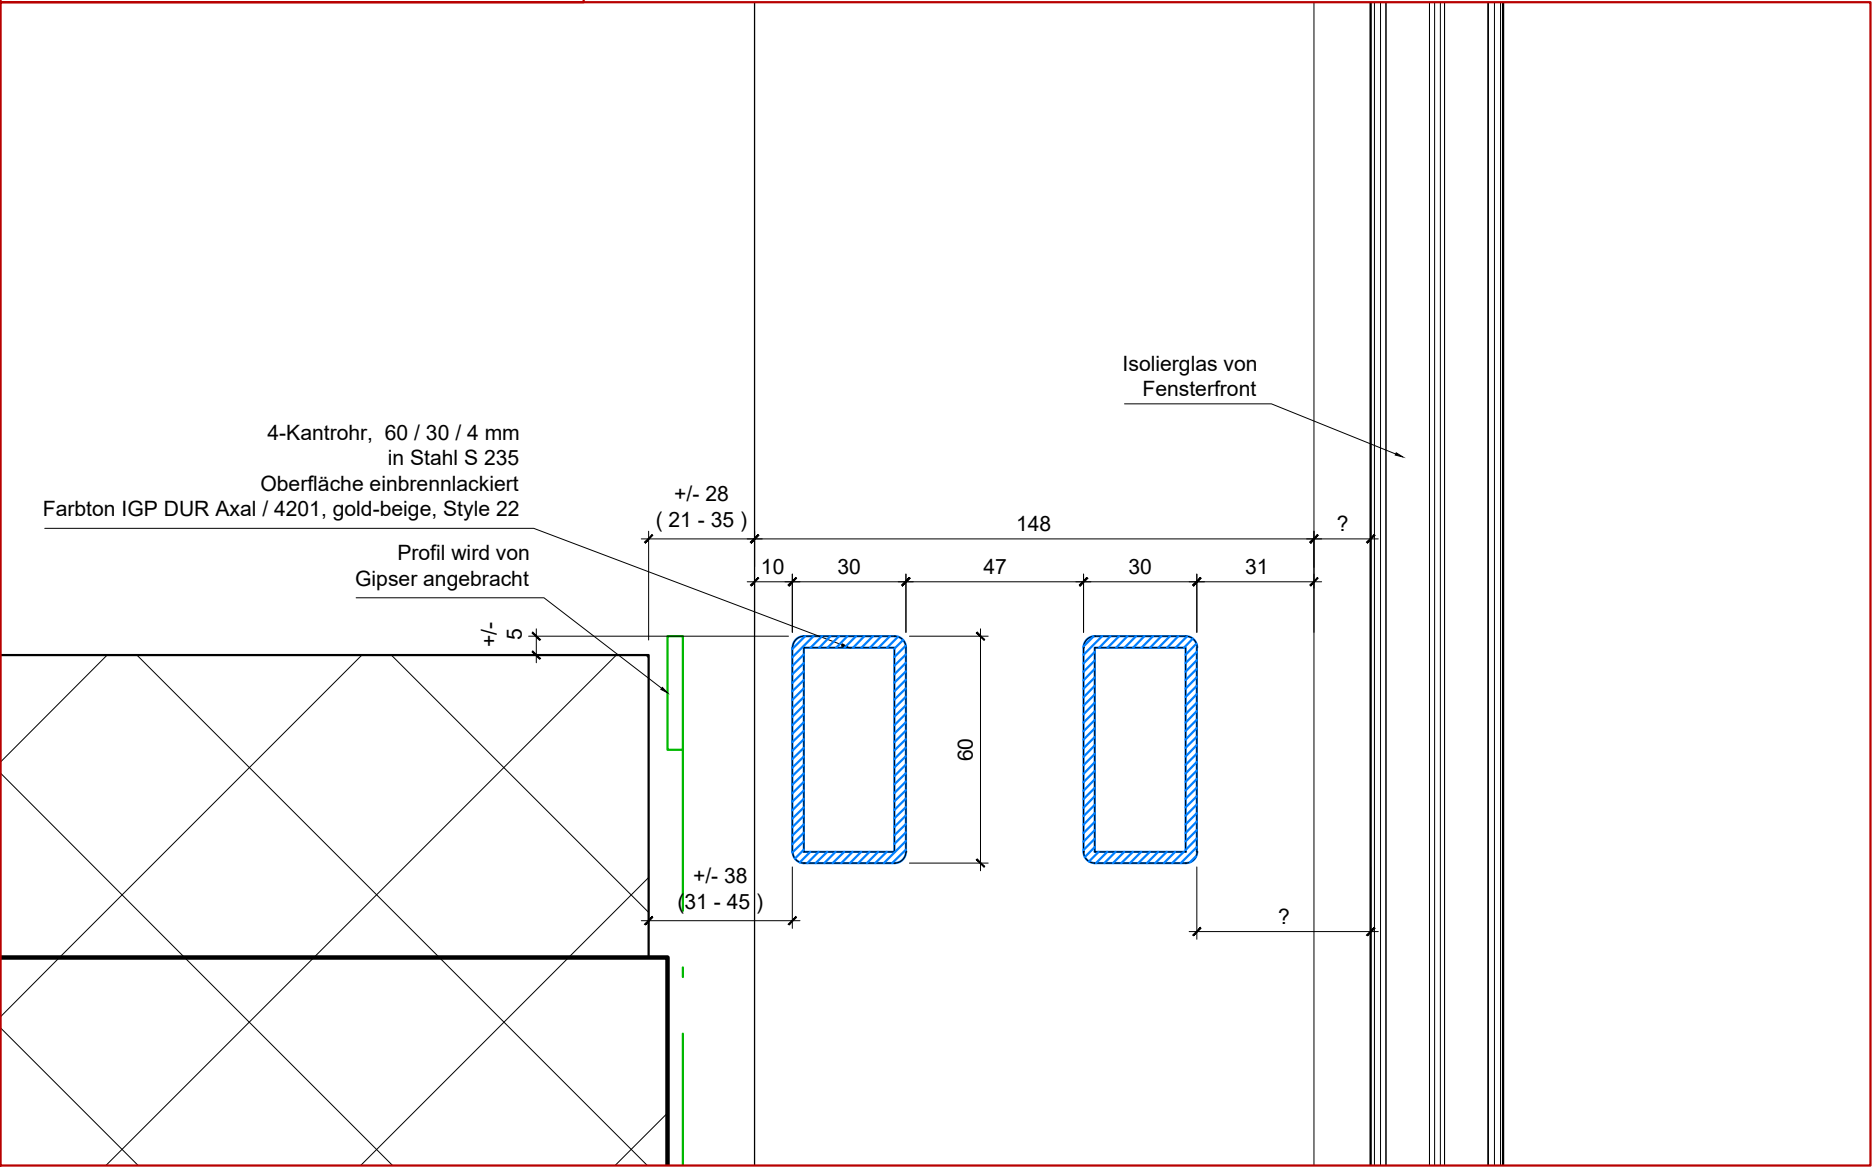

Detail H-2

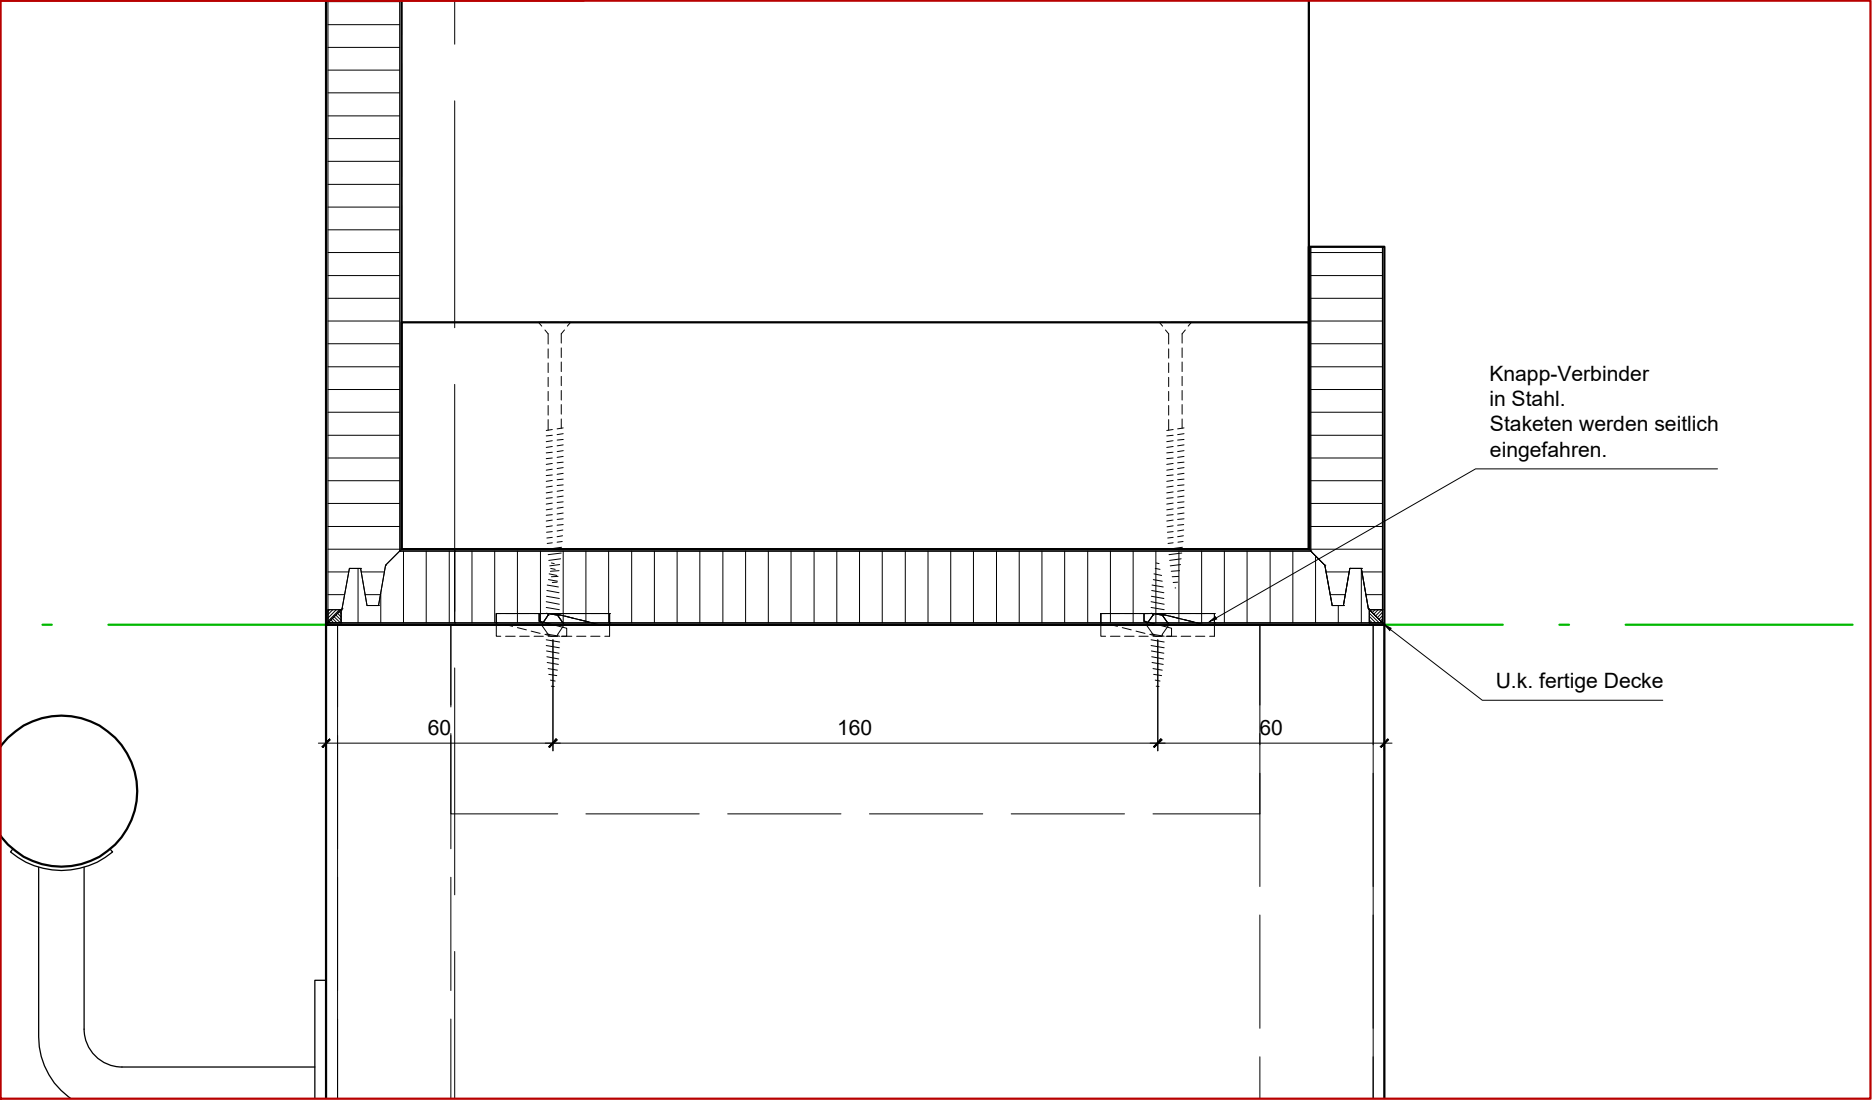

Detail H-3

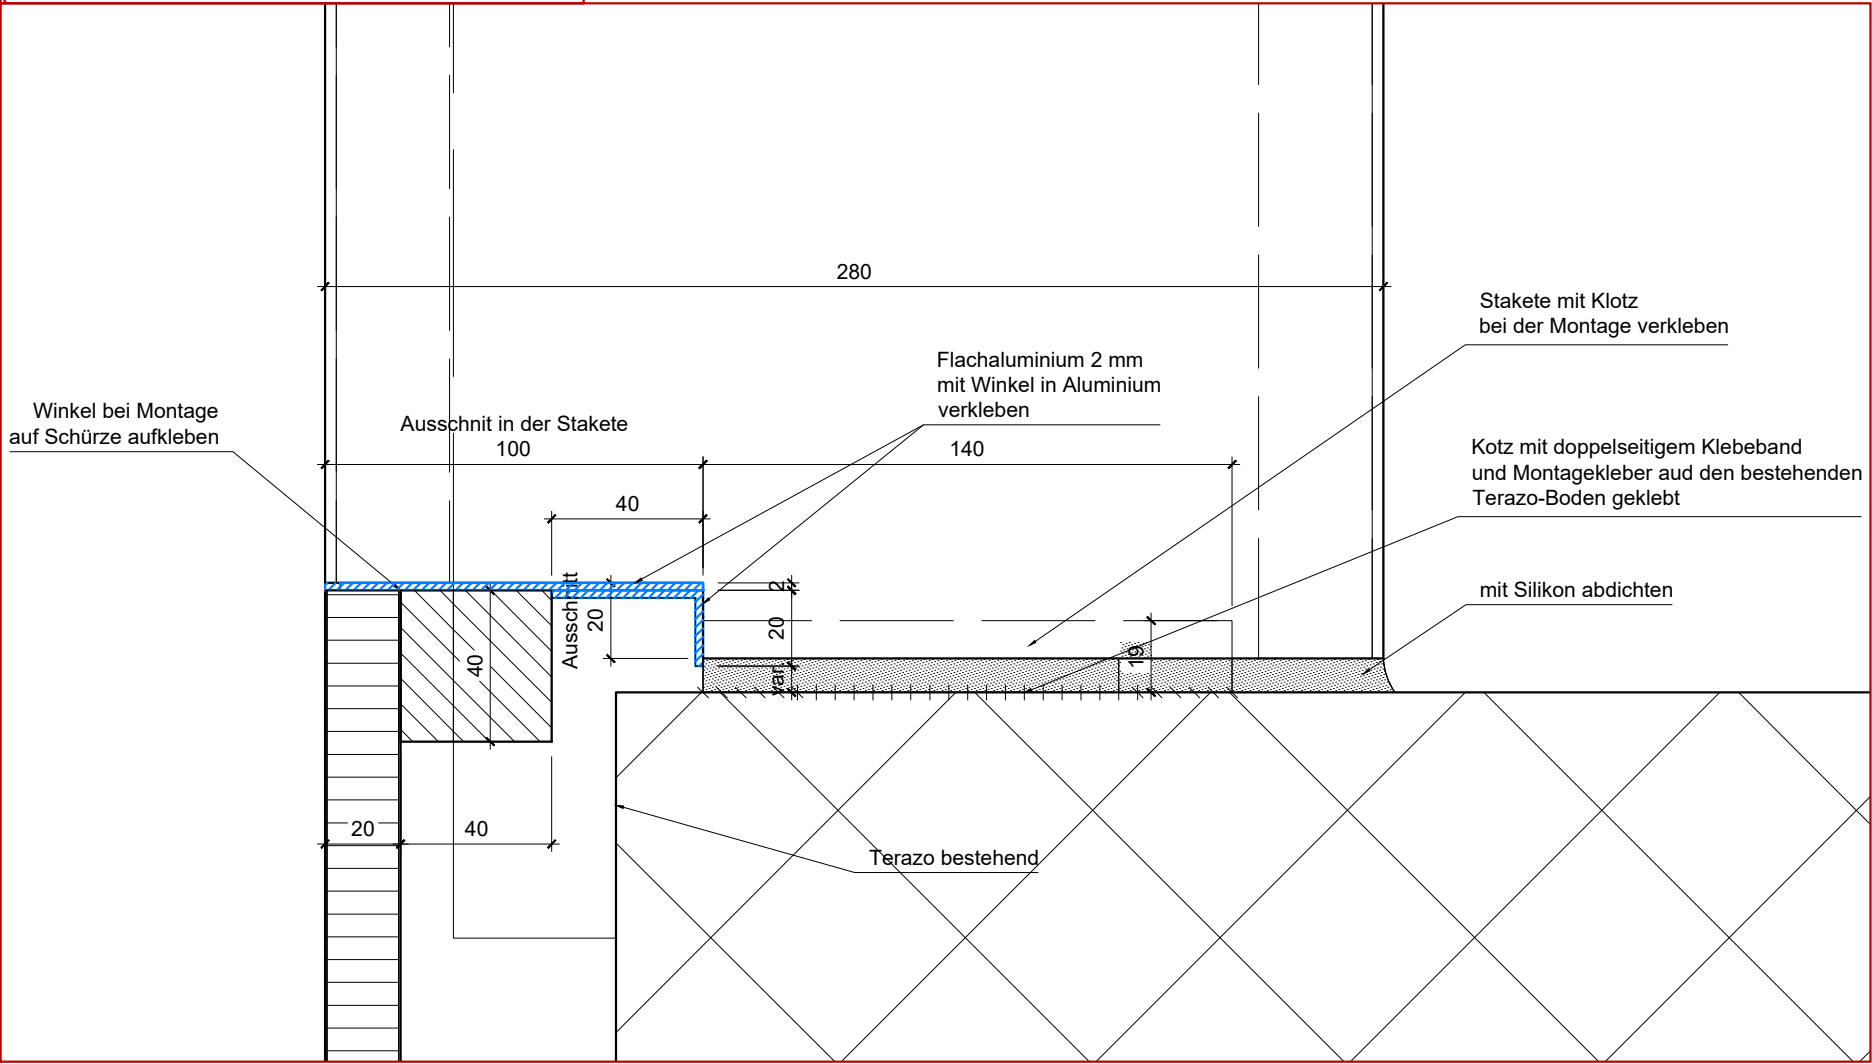

Gut zu Ausführung :	
Produktion ohne Änderungen	☐
Produktion mit im Plan markierten Änderungen	☐
Datum :	Untersch. :

Projektplan : Treppenhaus 01, Ausbau UG bis 2.OG

Kunde	Luzerner Psychiatrie, St. Urban	Korn:	
Objekt	Neubau Haus C	Masst:	M 1 : 15
	Ausbau TH 01 UG bis 2. OG	Datum:	07.07.2018
	Projektplan	Gez:	sth
	Blatt 11 von 13 A1	Rev. Datum:	10.08.2018
		Rev. durch:	
		Dateiname:	
		Dateiablage:	
		Druckdatum:	