


Detail J -1

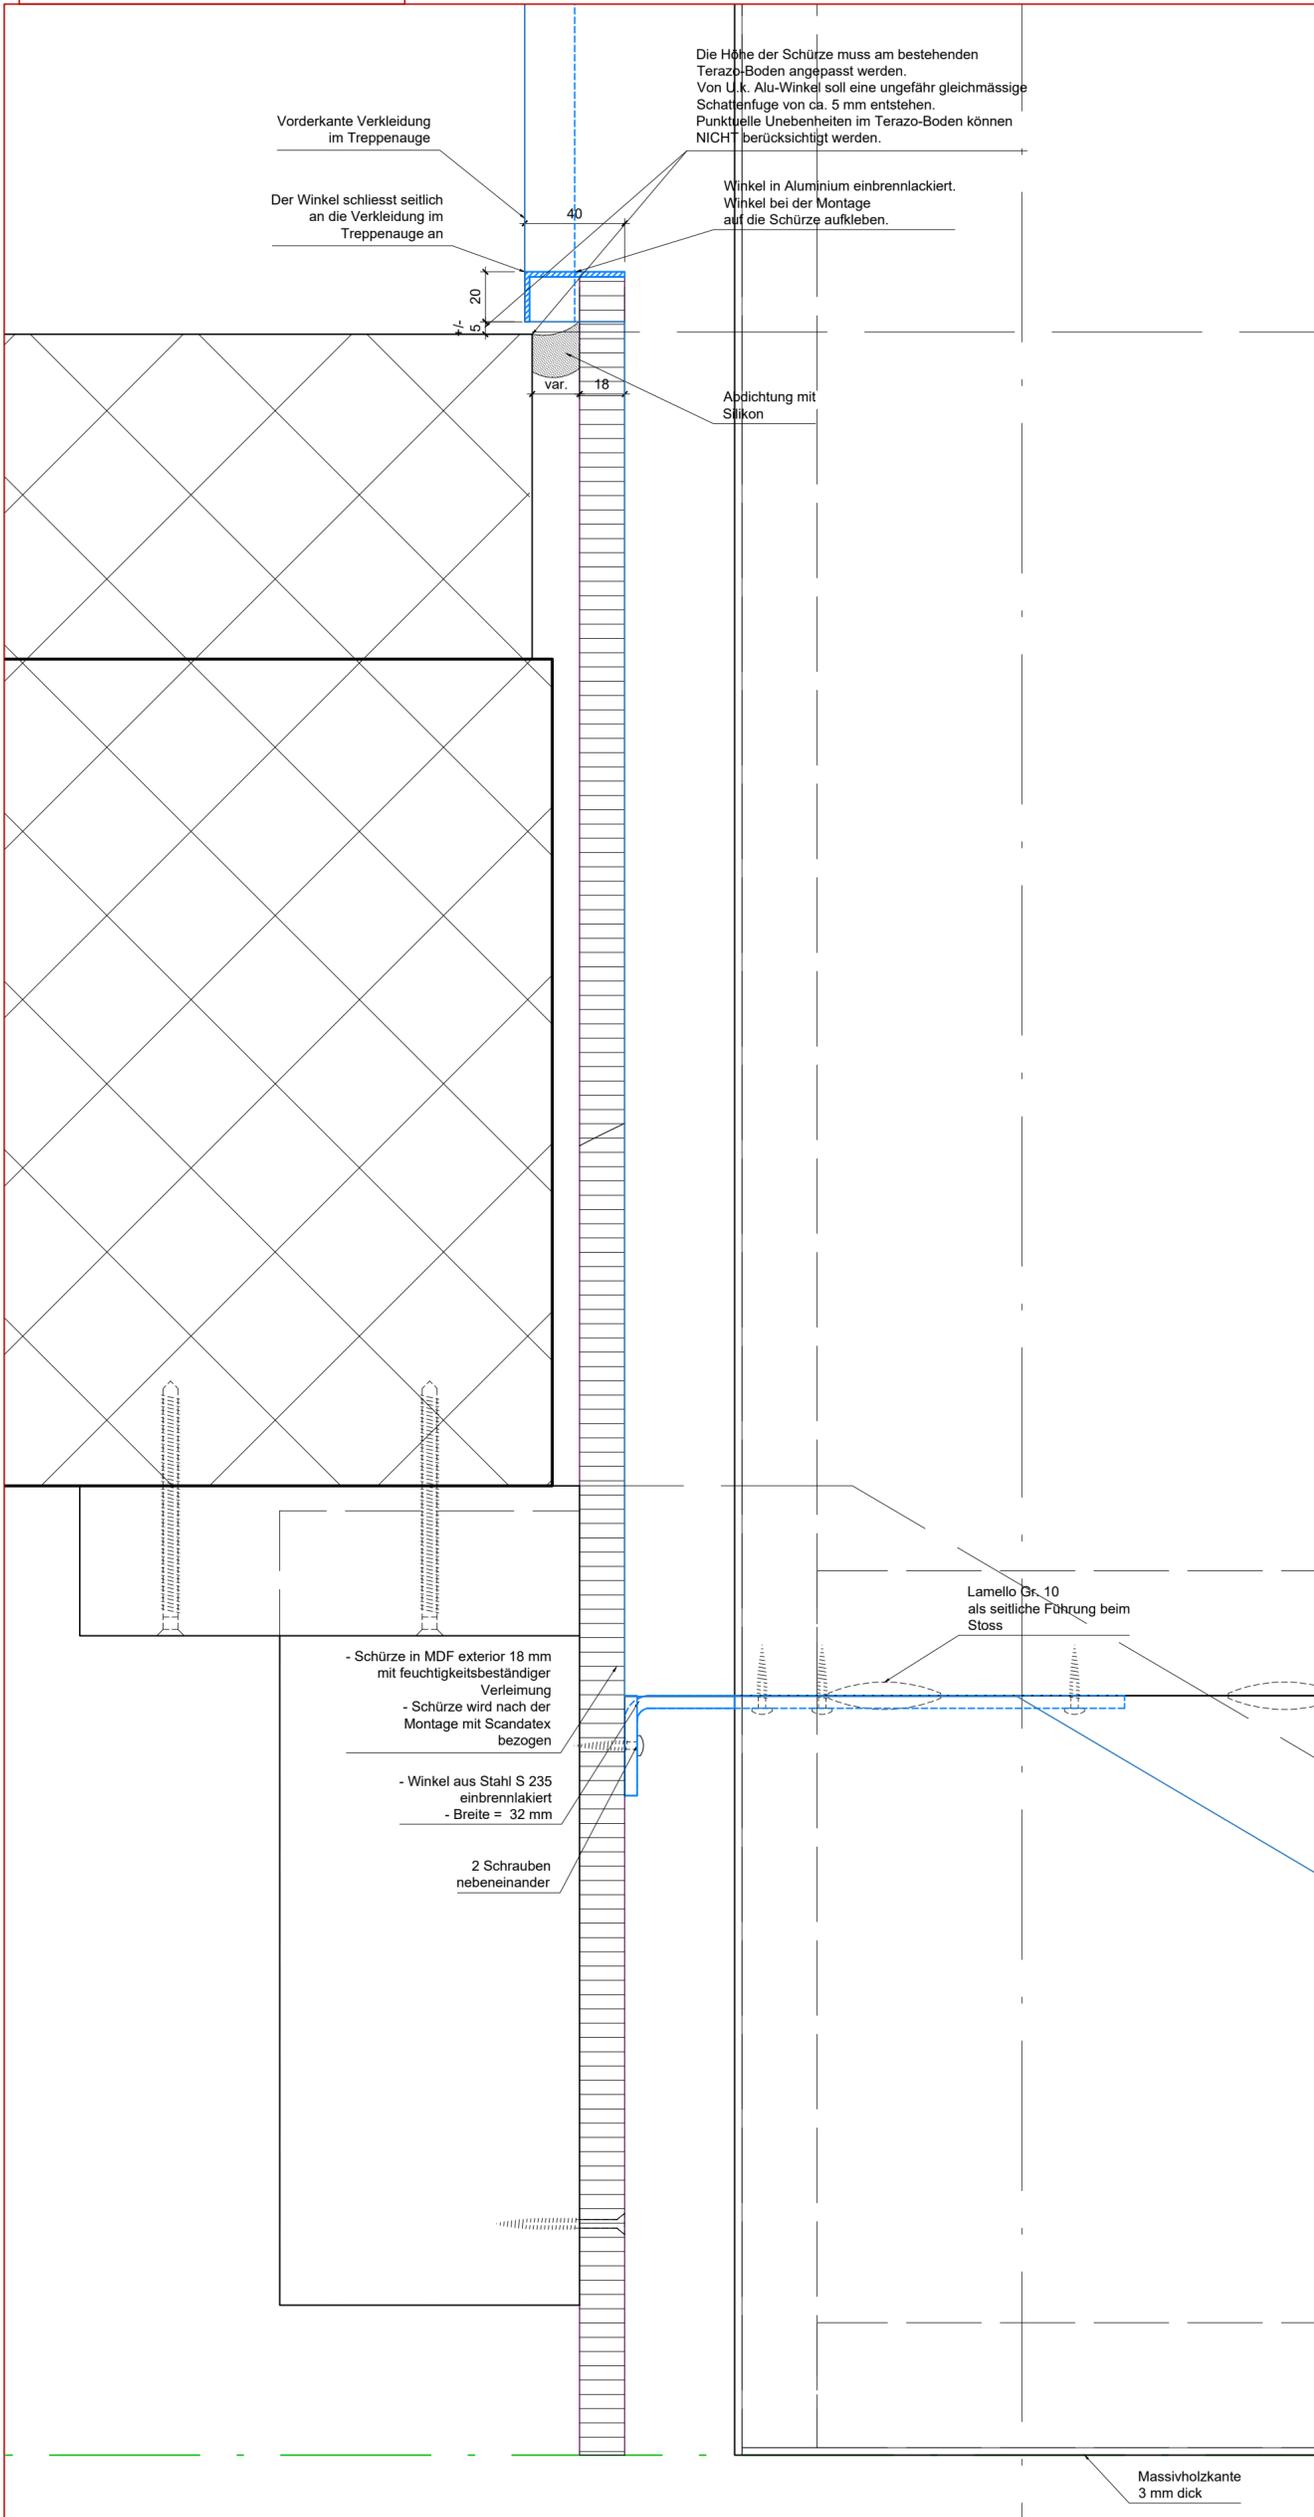

Gut zu Ausführung :	
Produktion ohne Änderungen	<input type="checkbox"/>
Produktion mit im Plan markierten Änderungen	<input type="checkbox"/>
Datum :	Untersch. :

Projektplan : Treppenhaus 01, Ausbau UG bis 2.OG

Kunde	Luzerner Psychiatrie, St. Urban	Kom:	
Objekt	Neubau Haus C	Masst:	M 1 : 15
	Ausbau TH 01 UG bis 2. OG	Datum:	07.07.2018
	Projektplan	Rev. Datum:	10.08.2018/sth
	Blatt 13 von 13 A2	Gez:	sth
		Rev. durch:	
		Dateiname:	
		Dateiablage:	
		Druckdatum:	

HEIM AG Eleganz in Holz

Schreinerei Innenausbau
5622 Waltenschwil
Filiale: 5630 Muri