Ansicht

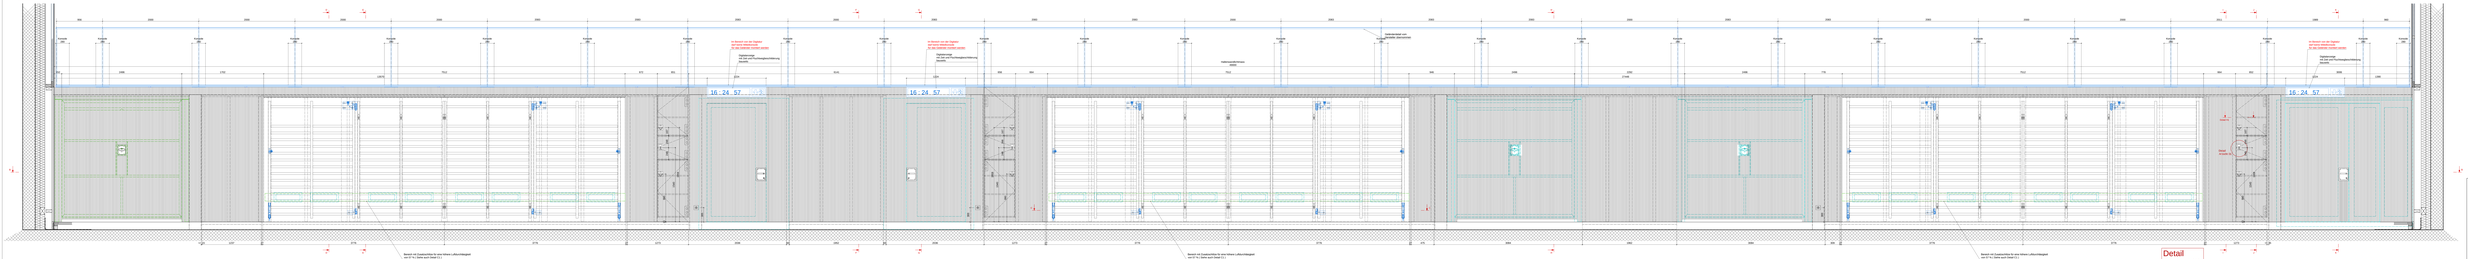
Fertigfuboden
OKF
Fertigfuboden
OKF
Fertigfuboden
OKF