


Ansicht Wandtäfer  
Treppenlauf 1 vom EG bis 2. OG

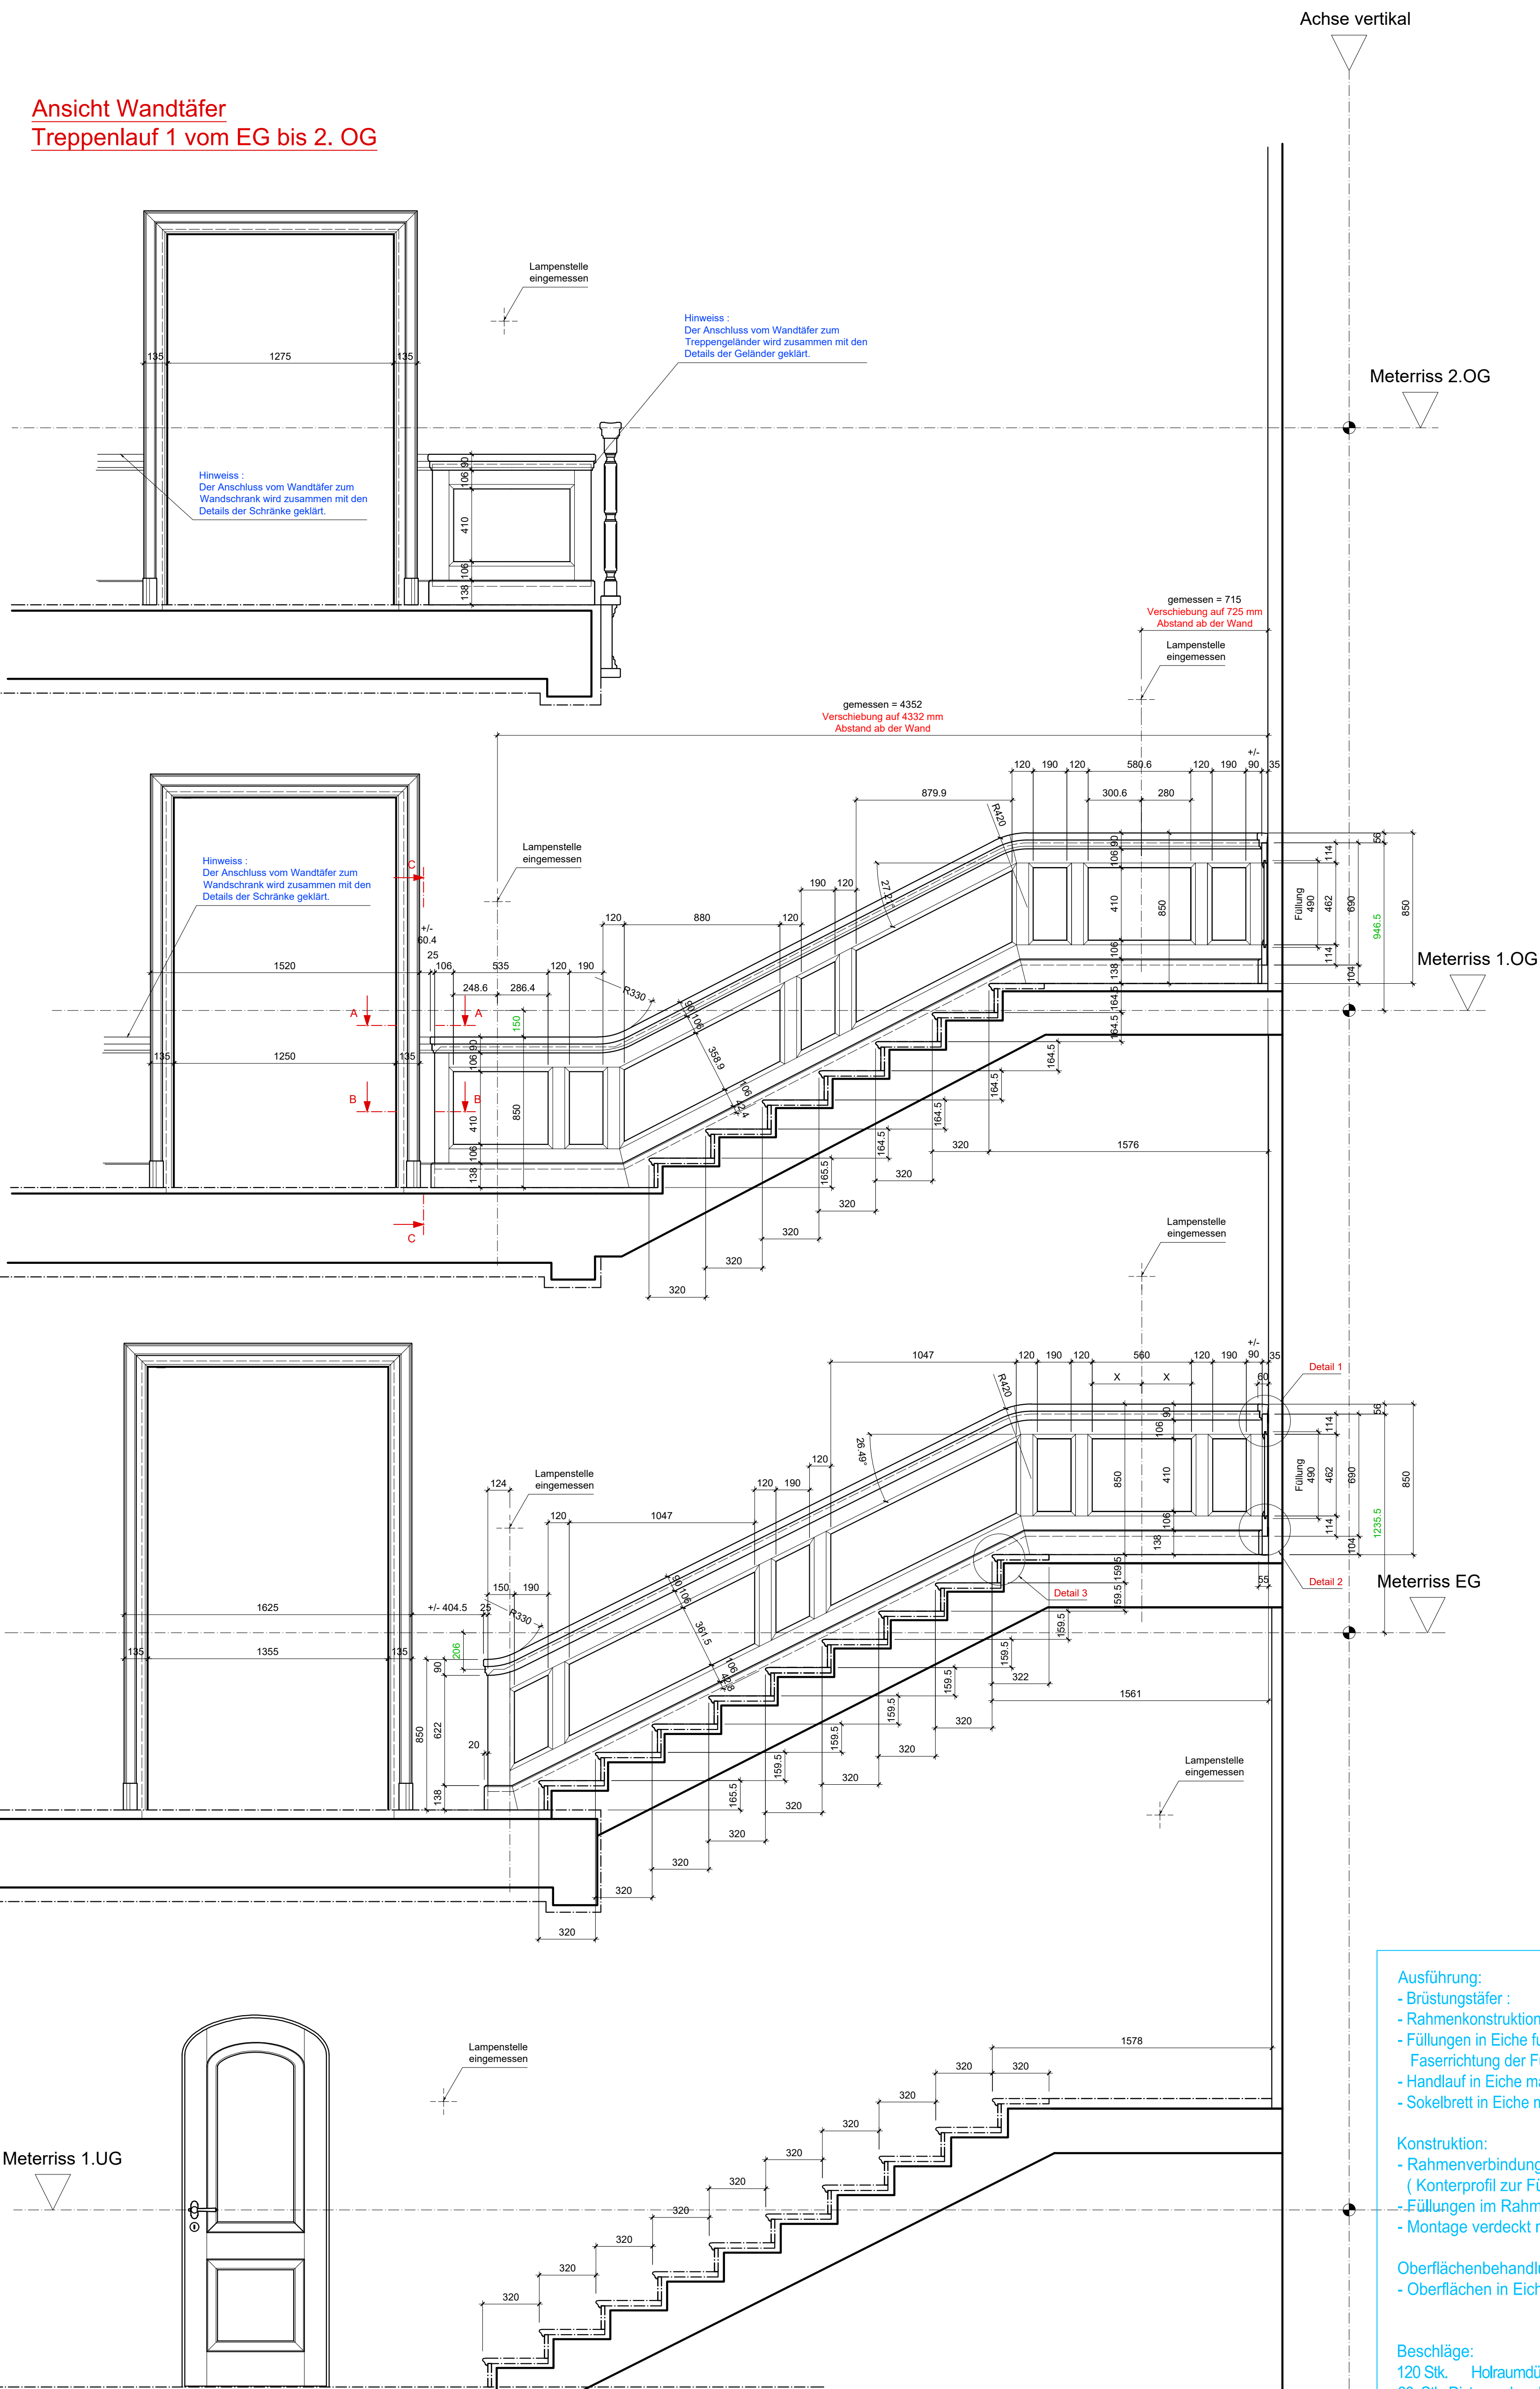

- Ausführung:
  - Brüstungstäfer :
  - Rahmenkonstruktionen in Eiche massiv
  - Füllungen in Eiche furniert, Trägermaterial in MDF
  - Faserrichtung der Füllungen vertikal
  - Handlauf in Eiche massiv
  - Sokelbrett in Eiche massiv

- Konstruktion:
  - Rahmenverbindungen mit Nut und Zapfenverbindung (Konterprofil zur Füllungsnut)
  - Füllungen im Rahmen punktuell eingelemt
  - Montage verdeckt nach Detail

Oberflächenbehandlung :  
- Oberflächen in Eiche gem. Muster gebeizt und lackiert.

Bestellmenge: 1000 Stk.  
 Beschlge:  
 120 Stk. Holraumdbel fr Leichtbauwnde, Ø = 8  
 60 Stk. Distanzschrauben ( Rafix )  
 120 Stk. Schrauben 80 x 6 mm

SFS 195 099  
Lager  
Lager

## Projektplan

## Wandtäfer Haupttreppenhaus

|                      |         |
|----------------------|---------|
| Gut zur Ausführung : |         |
| Datum :              | Visum : |

**karl bucher**

Innenausbau & Einrichtungen  
Bernerhöhe Süd 5a  
CH - 6410 Goldau  
works@karlbucher.ch

Tel. 041 859 14 59  
Fax 041 859 14 58  
www.karlbucher.ch

|                                          |                  |                   |
|------------------------------------------|------------------|-------------------|
|                                          | Mst: 1 : 20/10/2 | Datum: 15.09.2014 |
| Kunde:                                   | Plan Nr. 1 von 4 | Gez. sth          |
| Auftrag: Brüstungstäfer Haupttreppenhaus | rev. 18.10. 2014 |                   |
| Ausführung:Gem. Beschrieb                | rev. 21.10. 2014 | Blatt A1          |
|                                          | 4850.16.01       |                   |