


Schnitt J - J

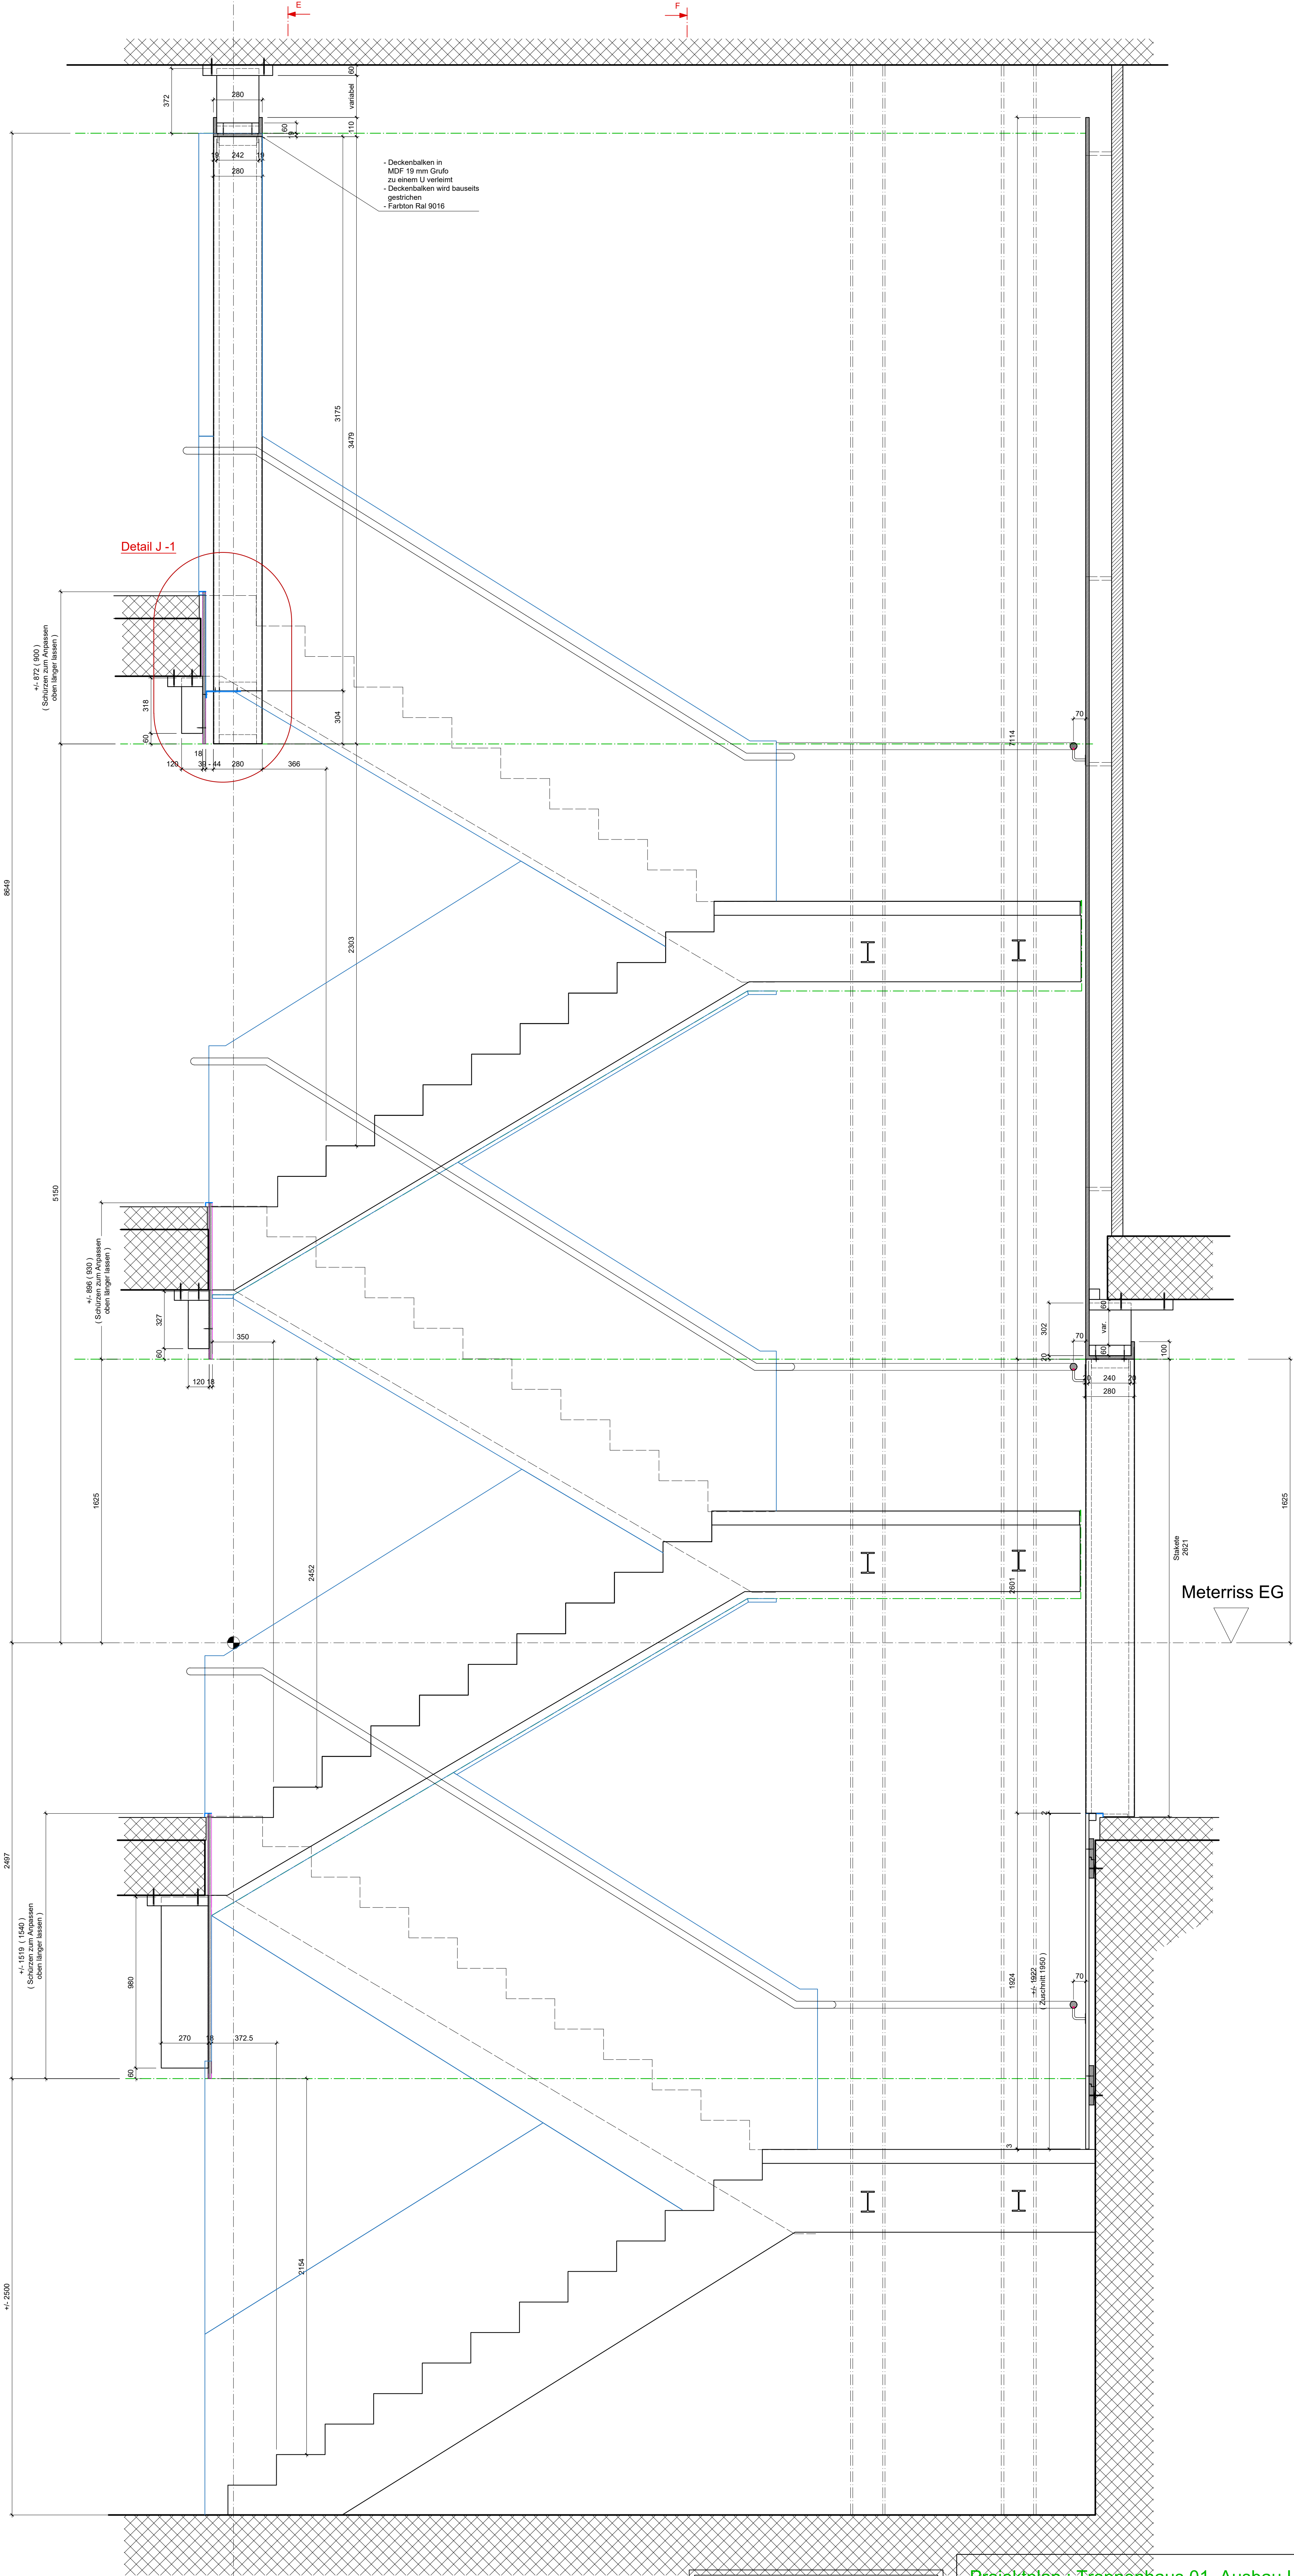

Gut zu Ausführung :

Produktion ohne Änderungen ☐

Produktion mit im Plan markierten Änderungen ☐

Datum : Untersch. :

Projektplan : Treppenhaus 01, Ausbau UG bis 2.OG

Kunde	Luzerner Psychiatrie, St. Urban			Kom:			
Objekt	Neubau Haus C			Masst:	M 1 : 15		
	Ausbau TH 01 UG bis 2. OG			Datum:	07.07.2018	Rev. Datum:	10.08.2018
	Projektplan			Gez:	sth	Rev. durch:	22.08.2018
	Blatt 9 von 13 600 x 1000			Datensatz:			
	HEIM AG			Druckdatum:			
Eleganz in Holz				SchreinerInnenbau 8622 Waltenswil Filiale: 5630 Muri			