Schnitt E - E

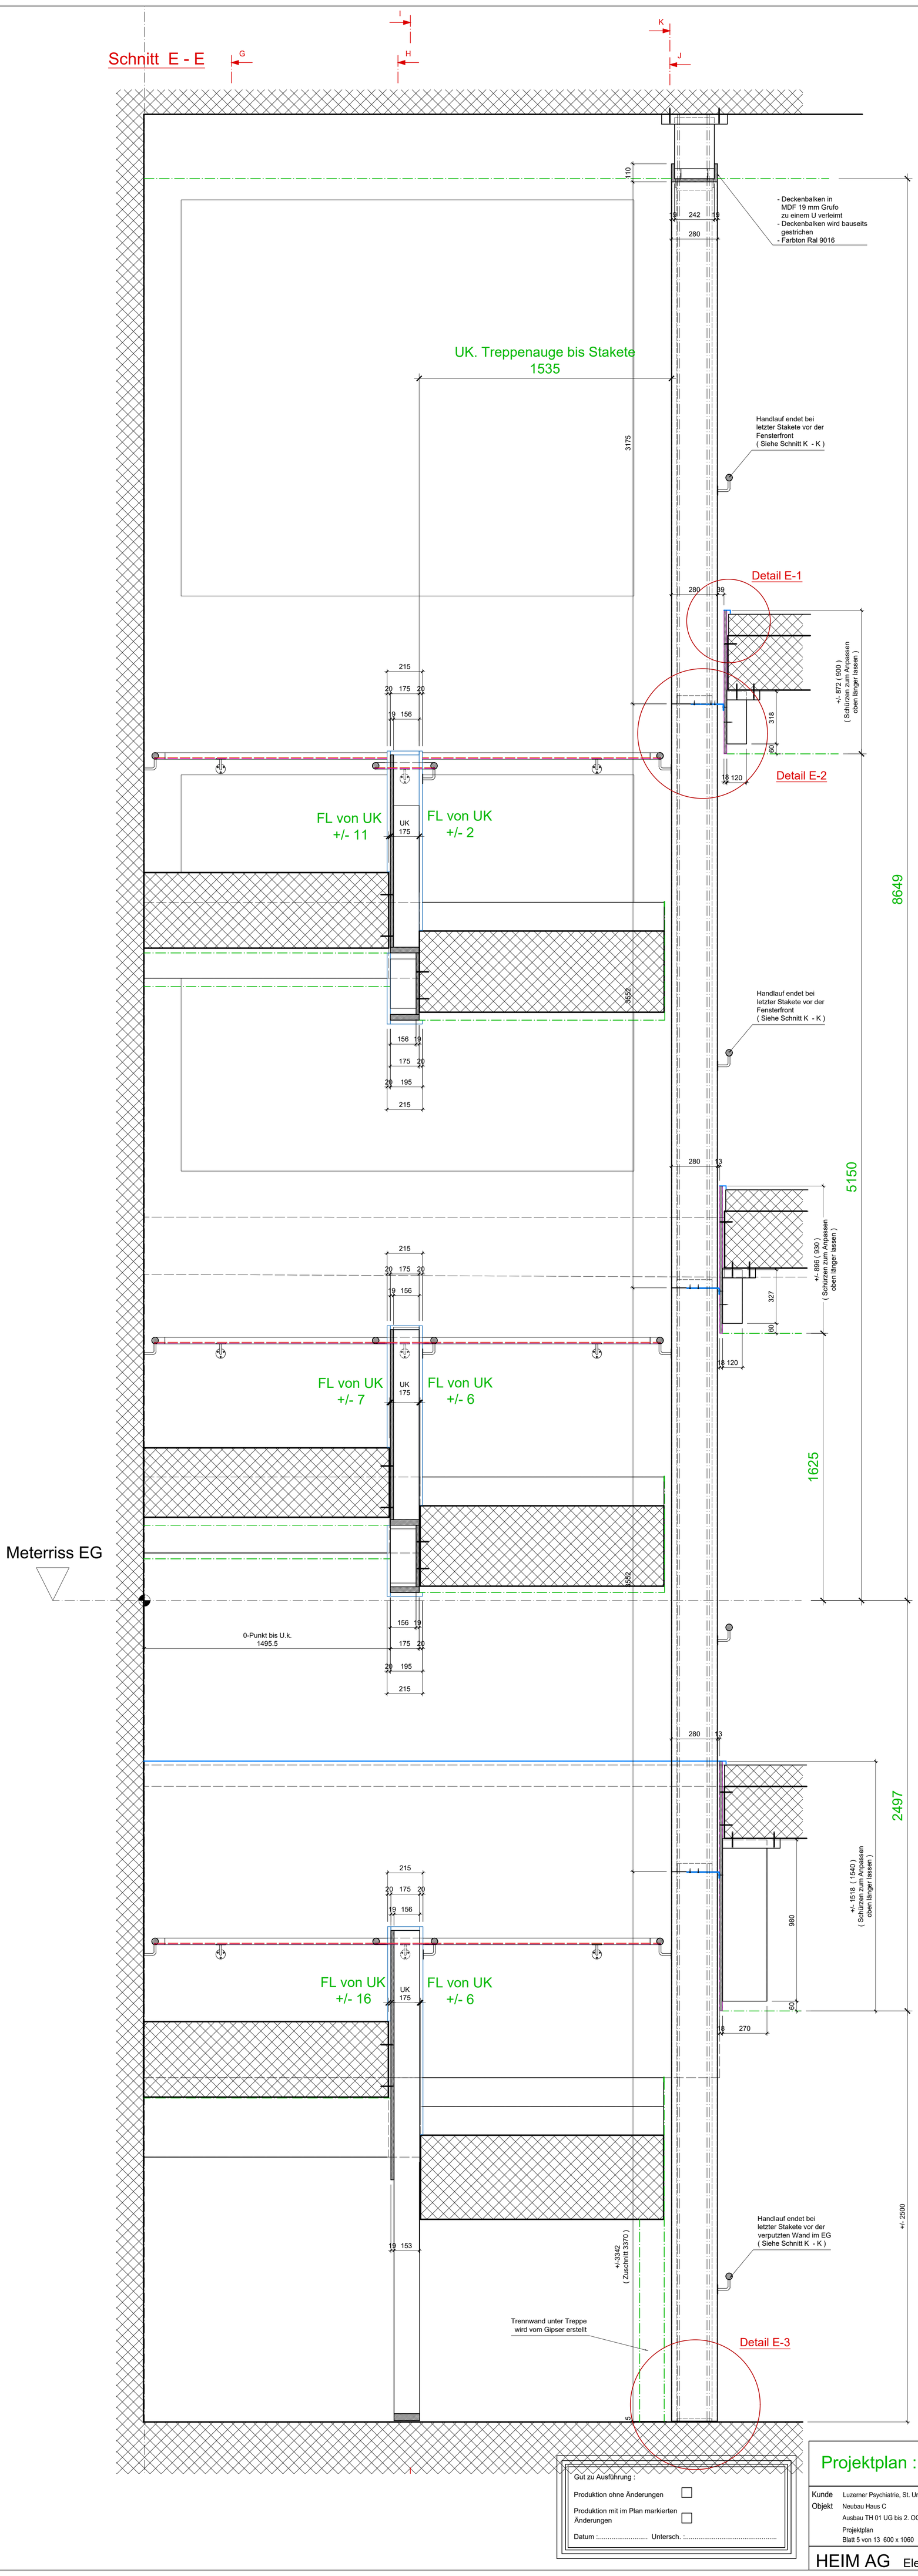

Gut zu Ausführung :

Produktion ohne Änderungen ☐

Produktion mit im Plan markierten Änderungen ☐

Datum :..... Untersch. :.....

Projektplan : Treppenhaus 01, Ausbau UG bis 2.OG

Kunde	Luzerner Psychiatrie, St. Urban	Kom:			
Objekt	Neubau Haus C	Masst:	M 1 : 15		
	Ausbau TH 01 UG bis 2. OG	Datum:	07.07.2018	Rev. Datum:	10.08.2018/sth 22.08.2018/sth
	Projektplan	Gez:	sth	Rev. durch:	
	Blatt 5 von 13 600 x 1060	Dateiname:			
HEIM AG	Eleganz in Holz	Dateiablage:			
Schreinerei Innenausbau 5622 Waltenschwil Filiale: 5630 Muri		Druckdatum:			