
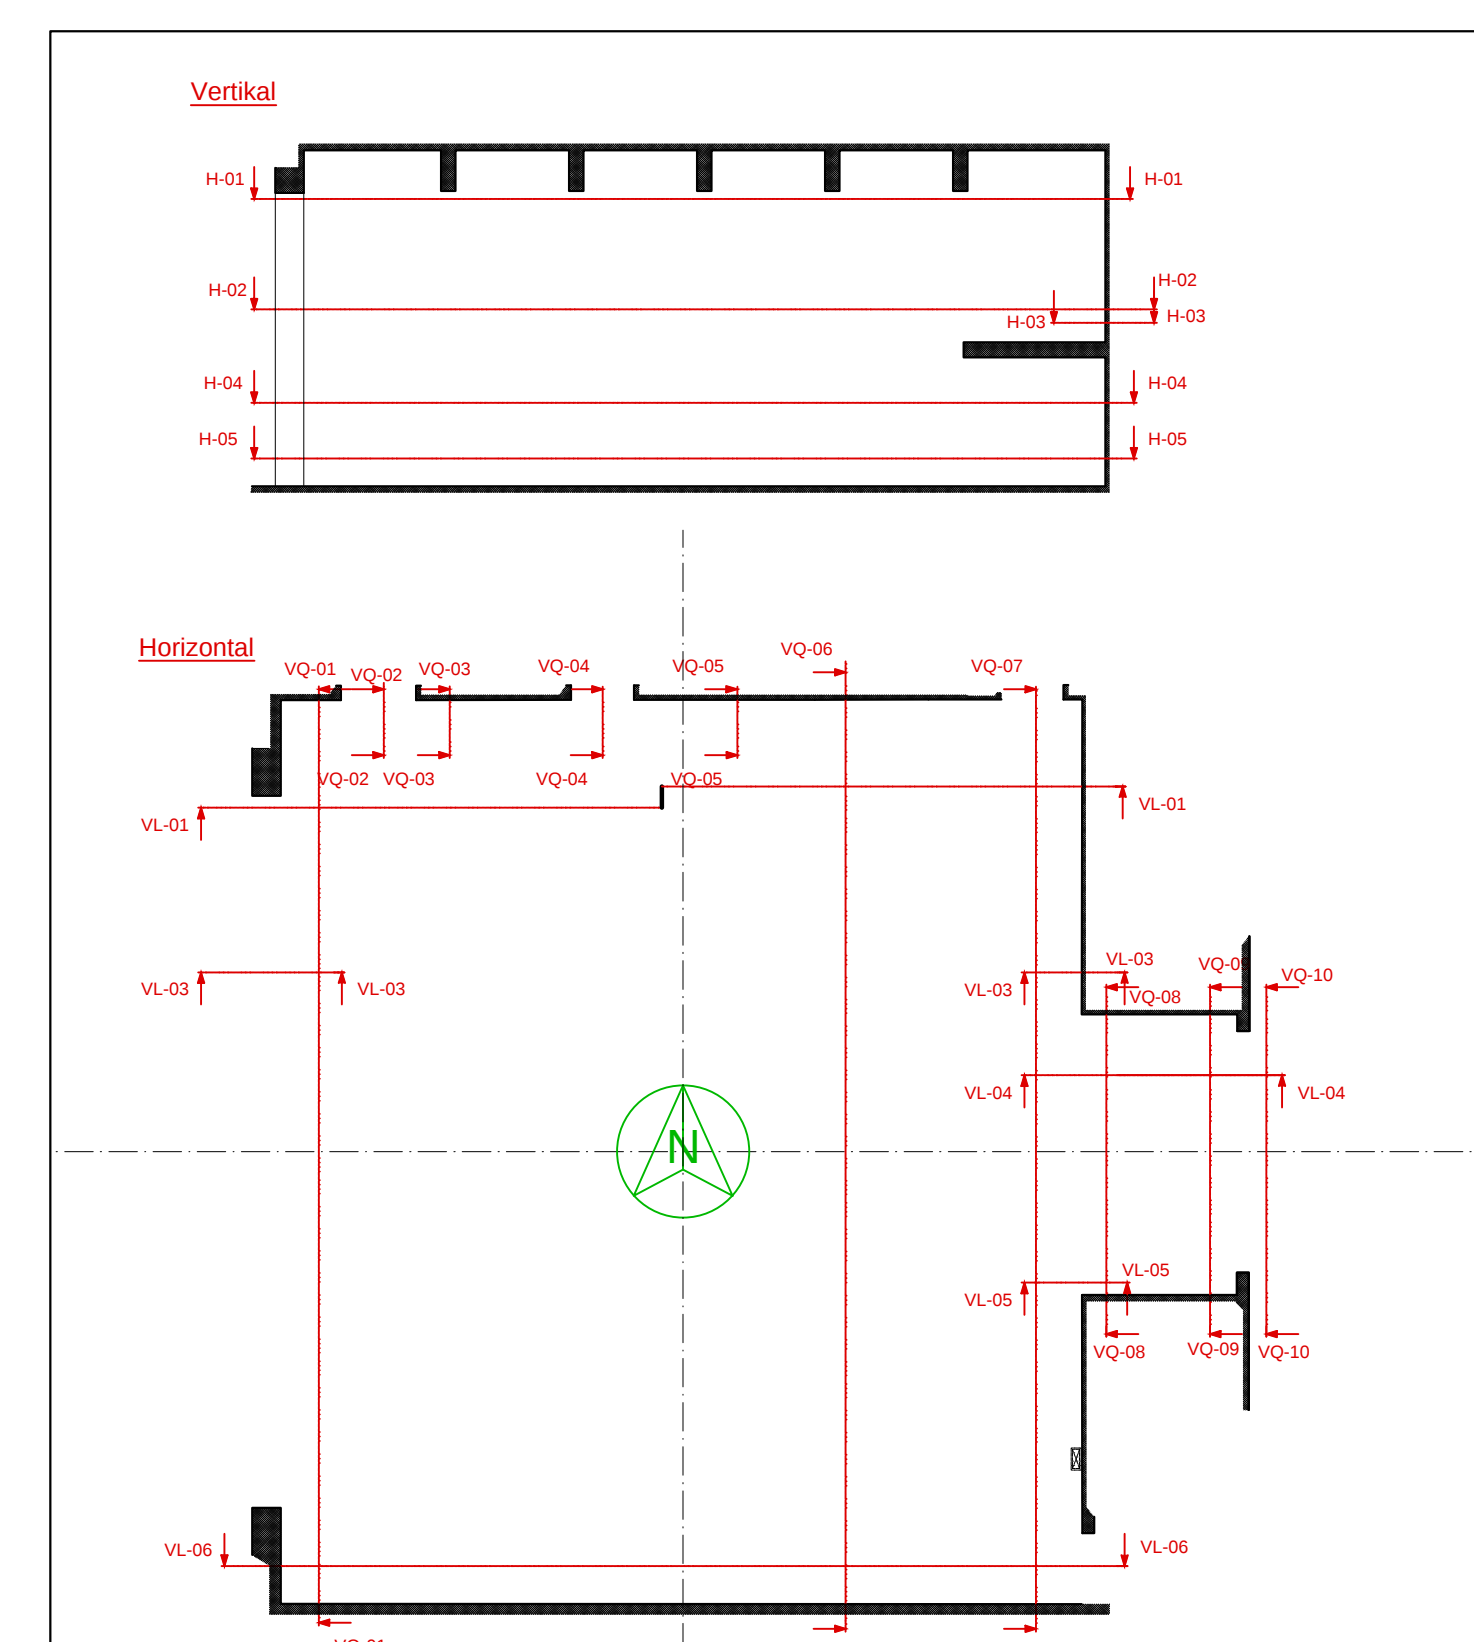
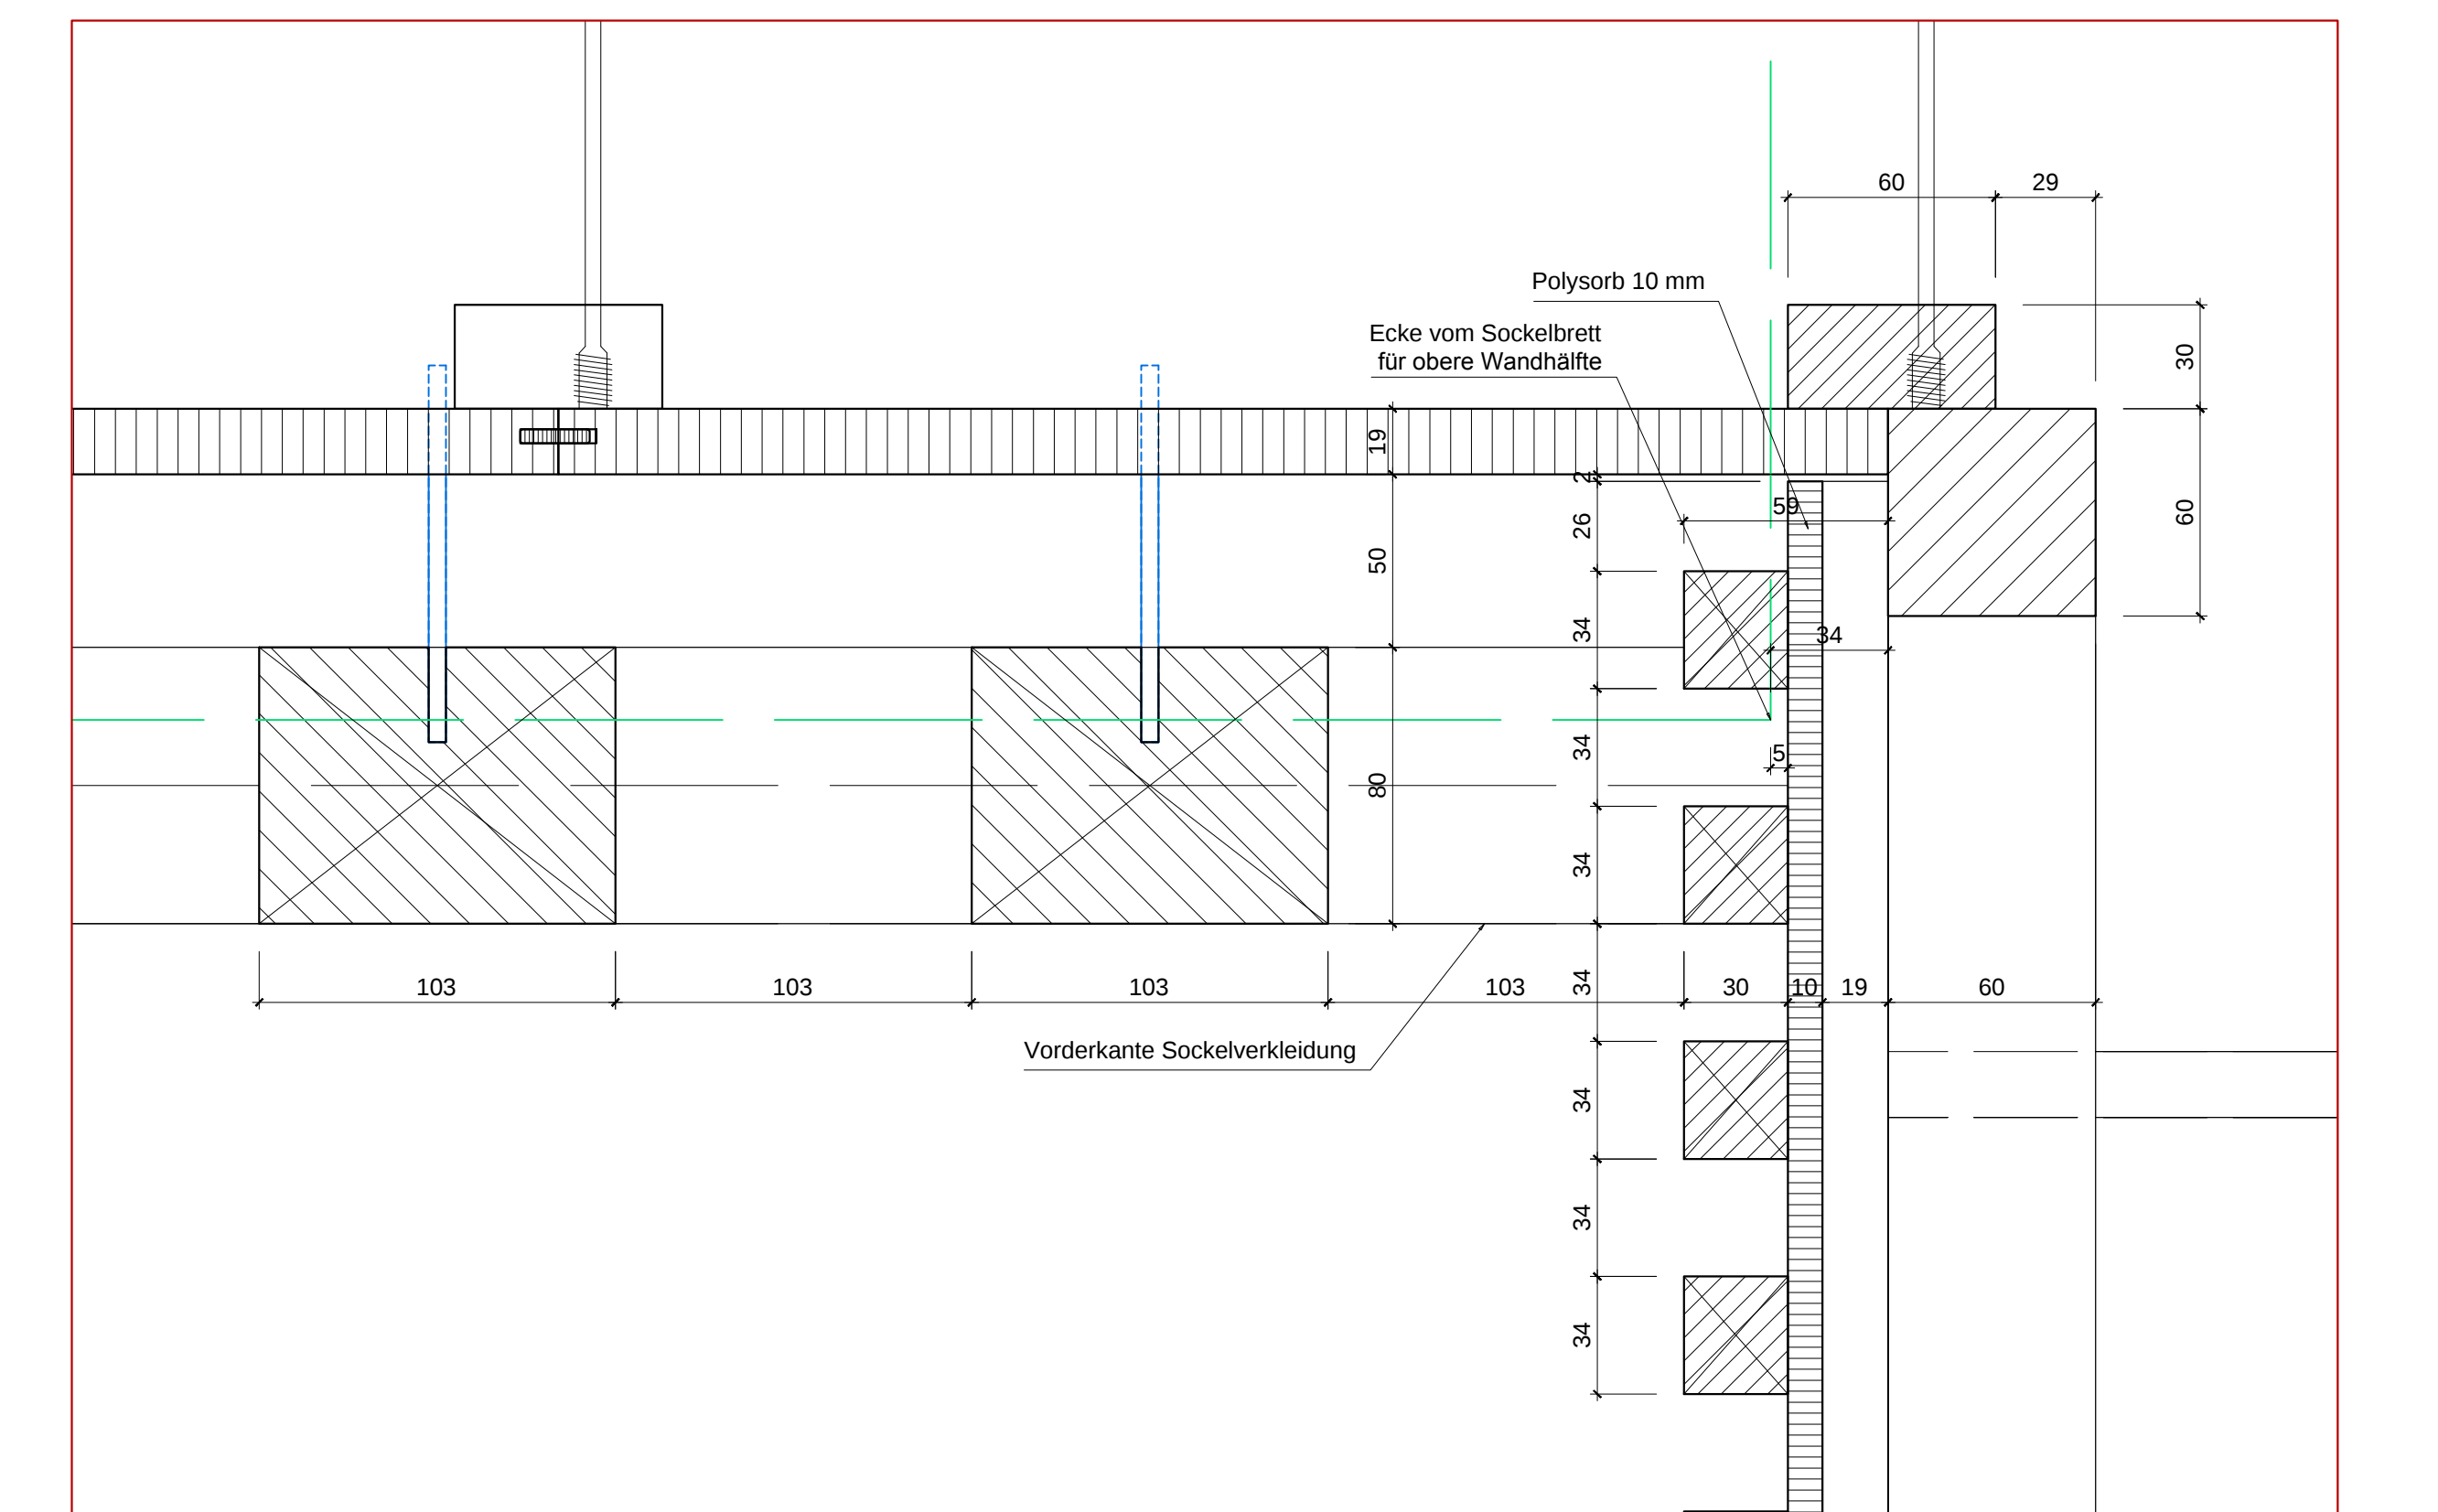
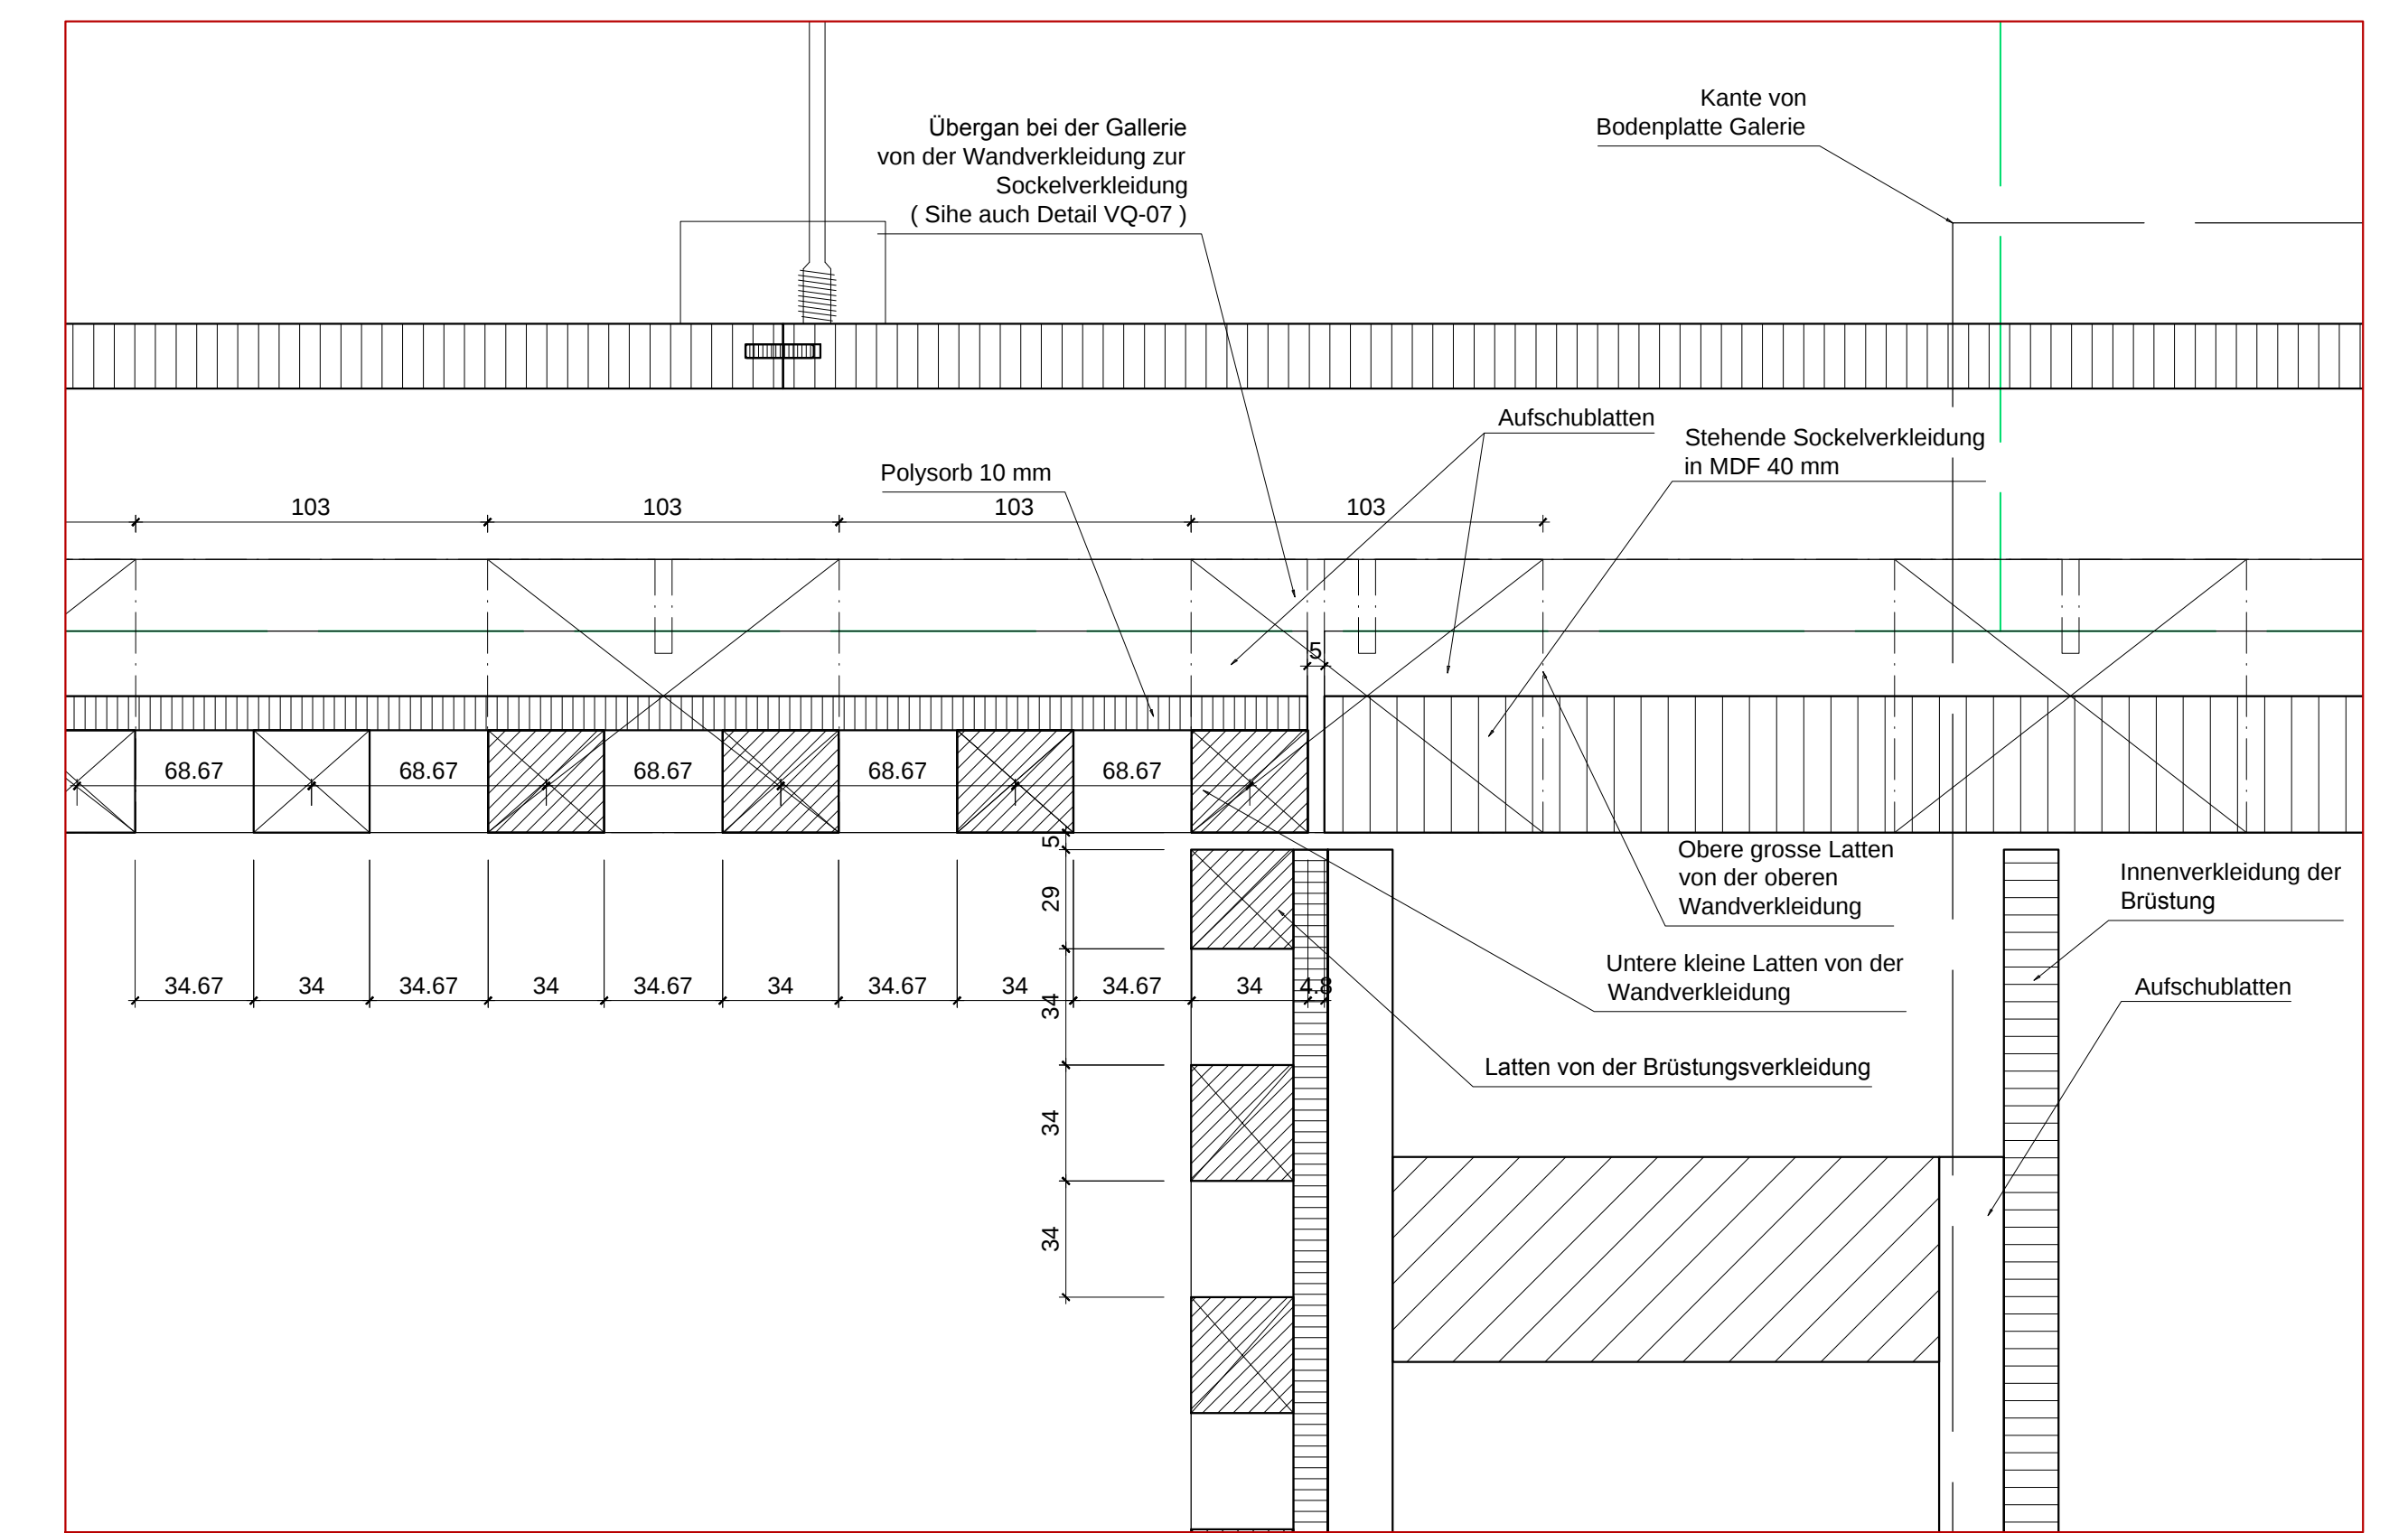


Schnitt H-02

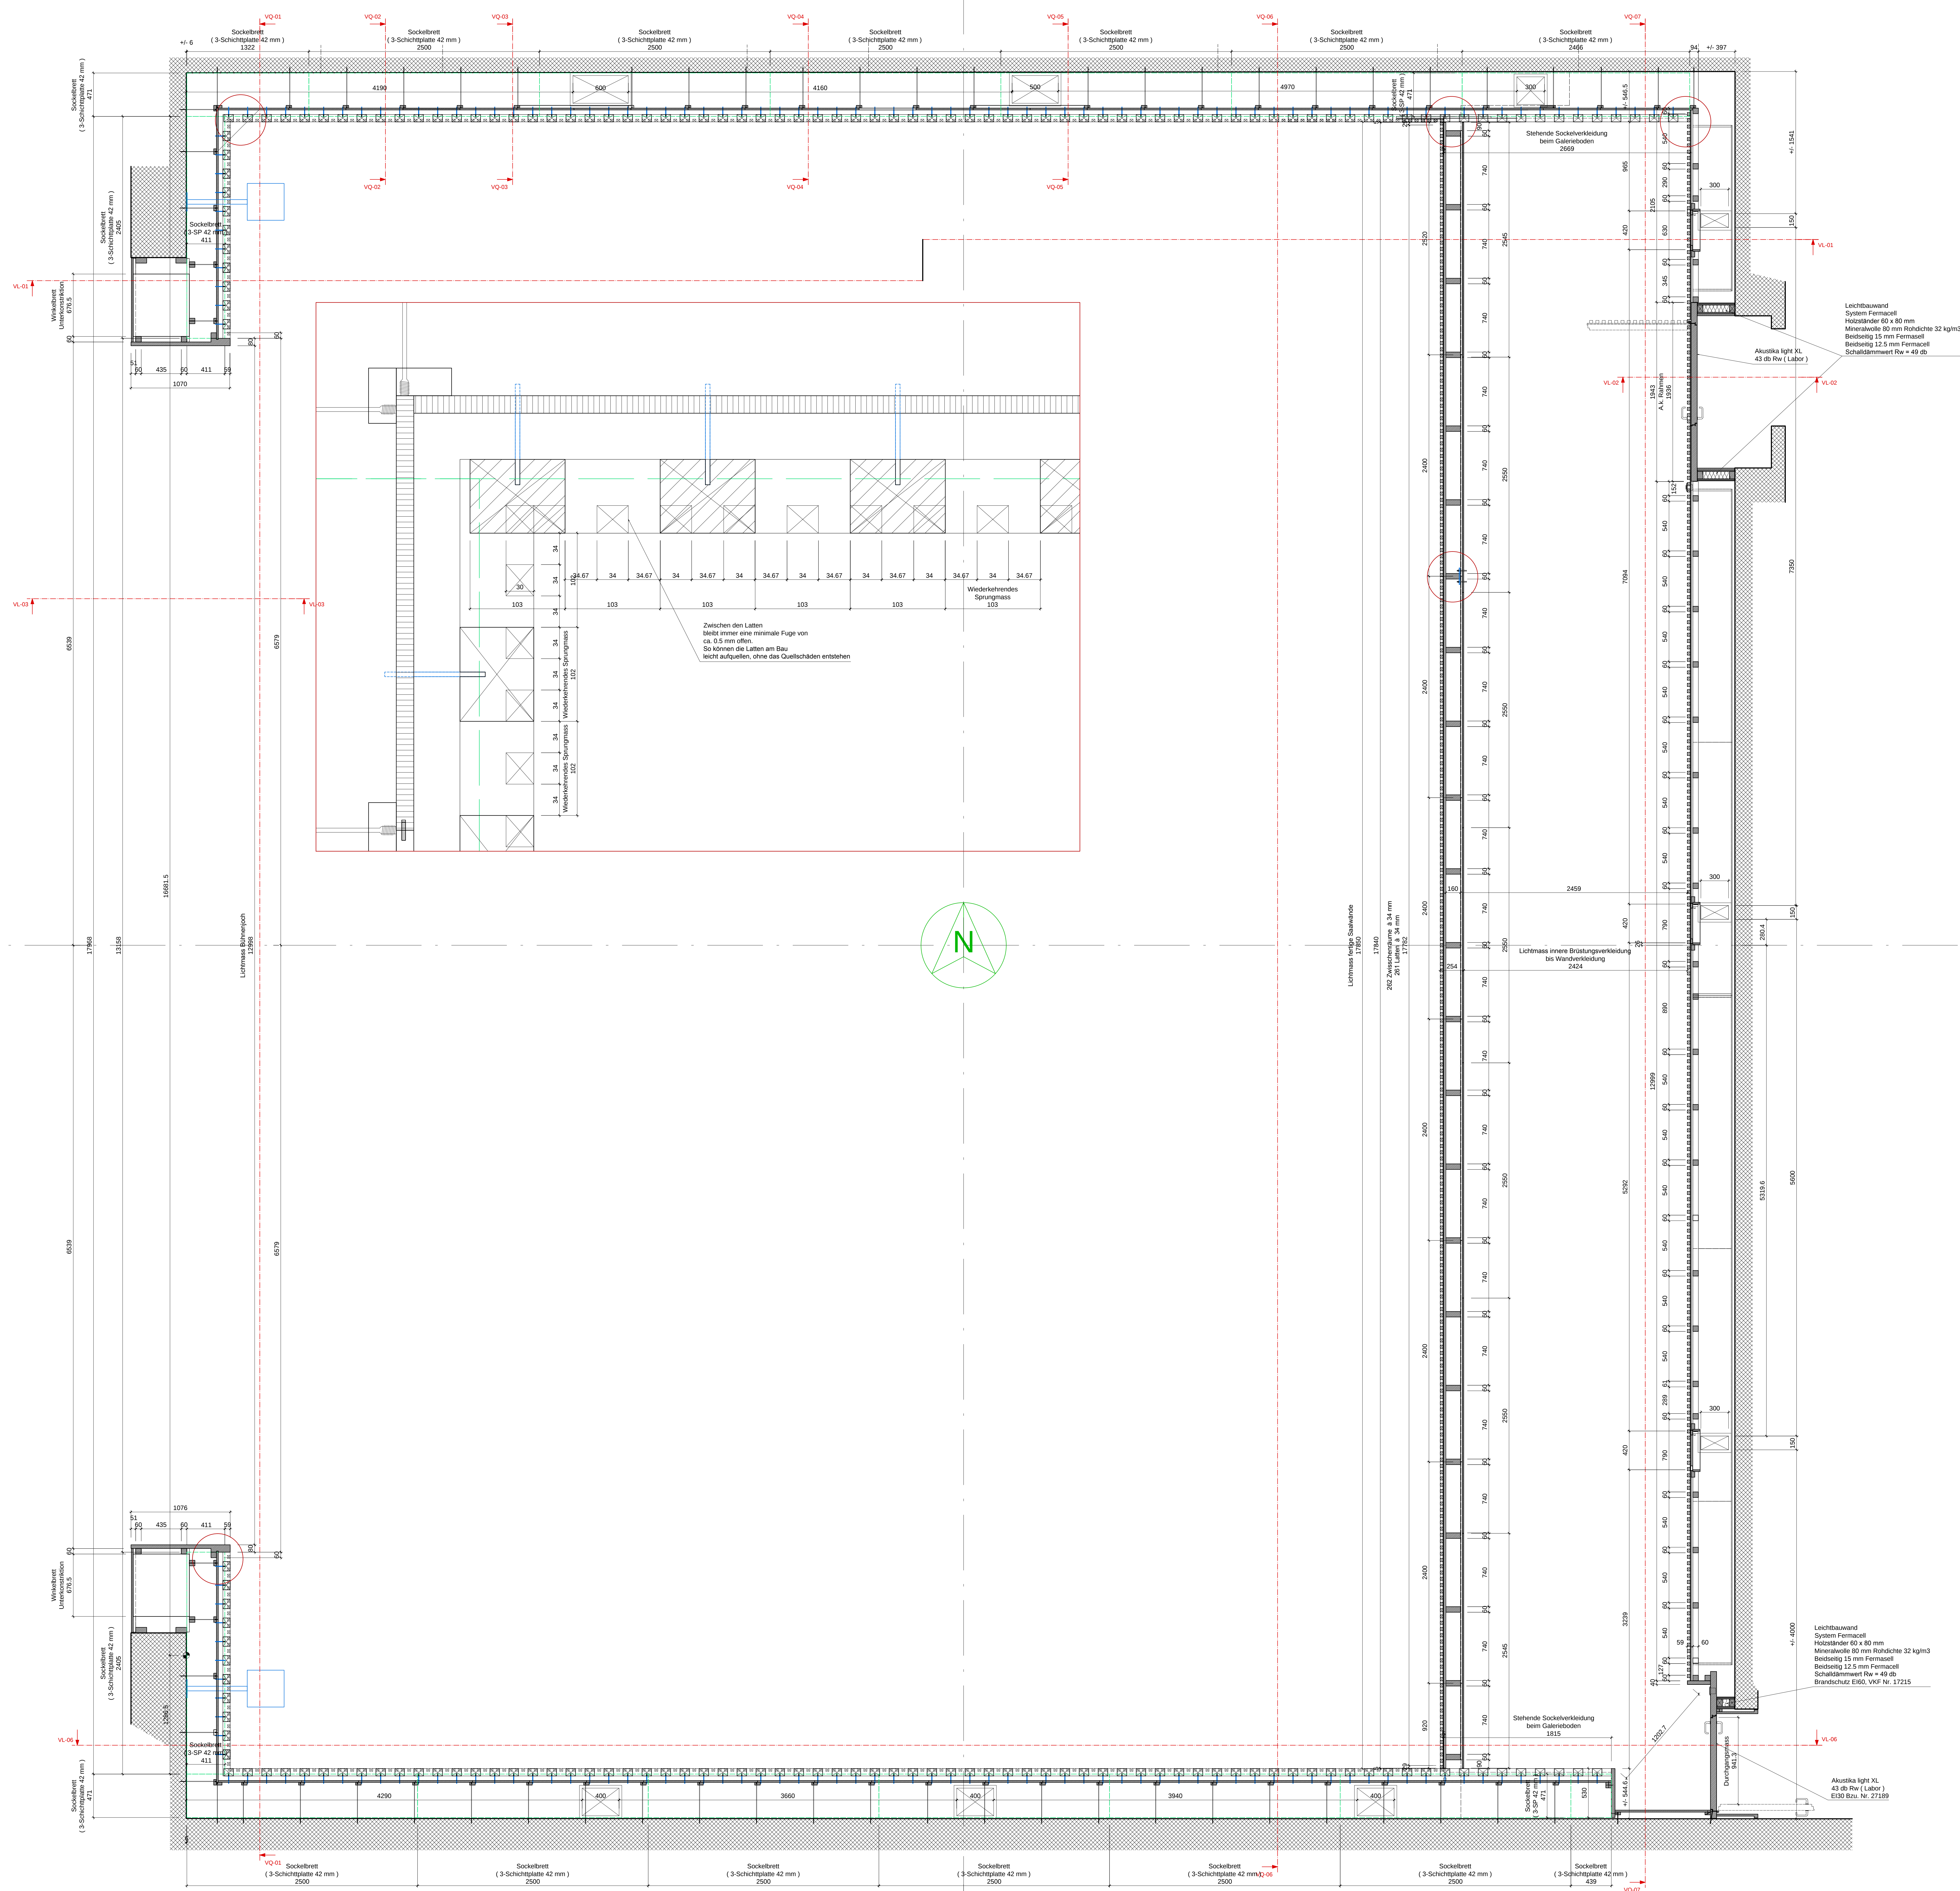

Projektplan :

Innenausbau Gemeindesaal

Wandverkleidungen

Schnitt H-02

Schreinerei A. Bucher AG, Industriestrasse 30 d, 6102 Malters

Auftraggeber : Alfred Müller AG Neuhofstrasse 10, 8340 Baar	Entwurf am / Vis : 27.11.2017/ash Rev. 1 am / Vis :	0755-01
--	--	---------

Neuhofstrasse 10, 6340 Baar	Rev. 1 am / Vis :	
Bauherr : Einwohnergemeinde Kriens	Rev. 2 am / Vis :	Mst. : 1 : 2
Schwarzenstrasse 8, 6010 Kriens	Rev. 3 am / Vis :	Mst. Detail : 1 : 1

Schachensrasse 6, 6010 Kriens		Rev. 3 am / Vis :	Mst. Detail : 1 : 1
Objekt :	Neubau Zentrum Pilatus Kriens	Blattformat :	1500 x 1150
Projekt / Typ :	Innenquartier Gemeinderat	Erreichte	Projekt :

Best.-titel / Typ: Innenausbau Gemeindesaal	Freigabe	Projektl:
Pos. Werk-L. :	Prod. / Vis :	Teil. d. : 041 / 497 35 21

Get zu Ausführung :

Produktion ohne Änderungen: ☐

Produktion mit im Plan markierten Änderungen: ☐

Datum:

Untersch.: