


Schnitt F - F

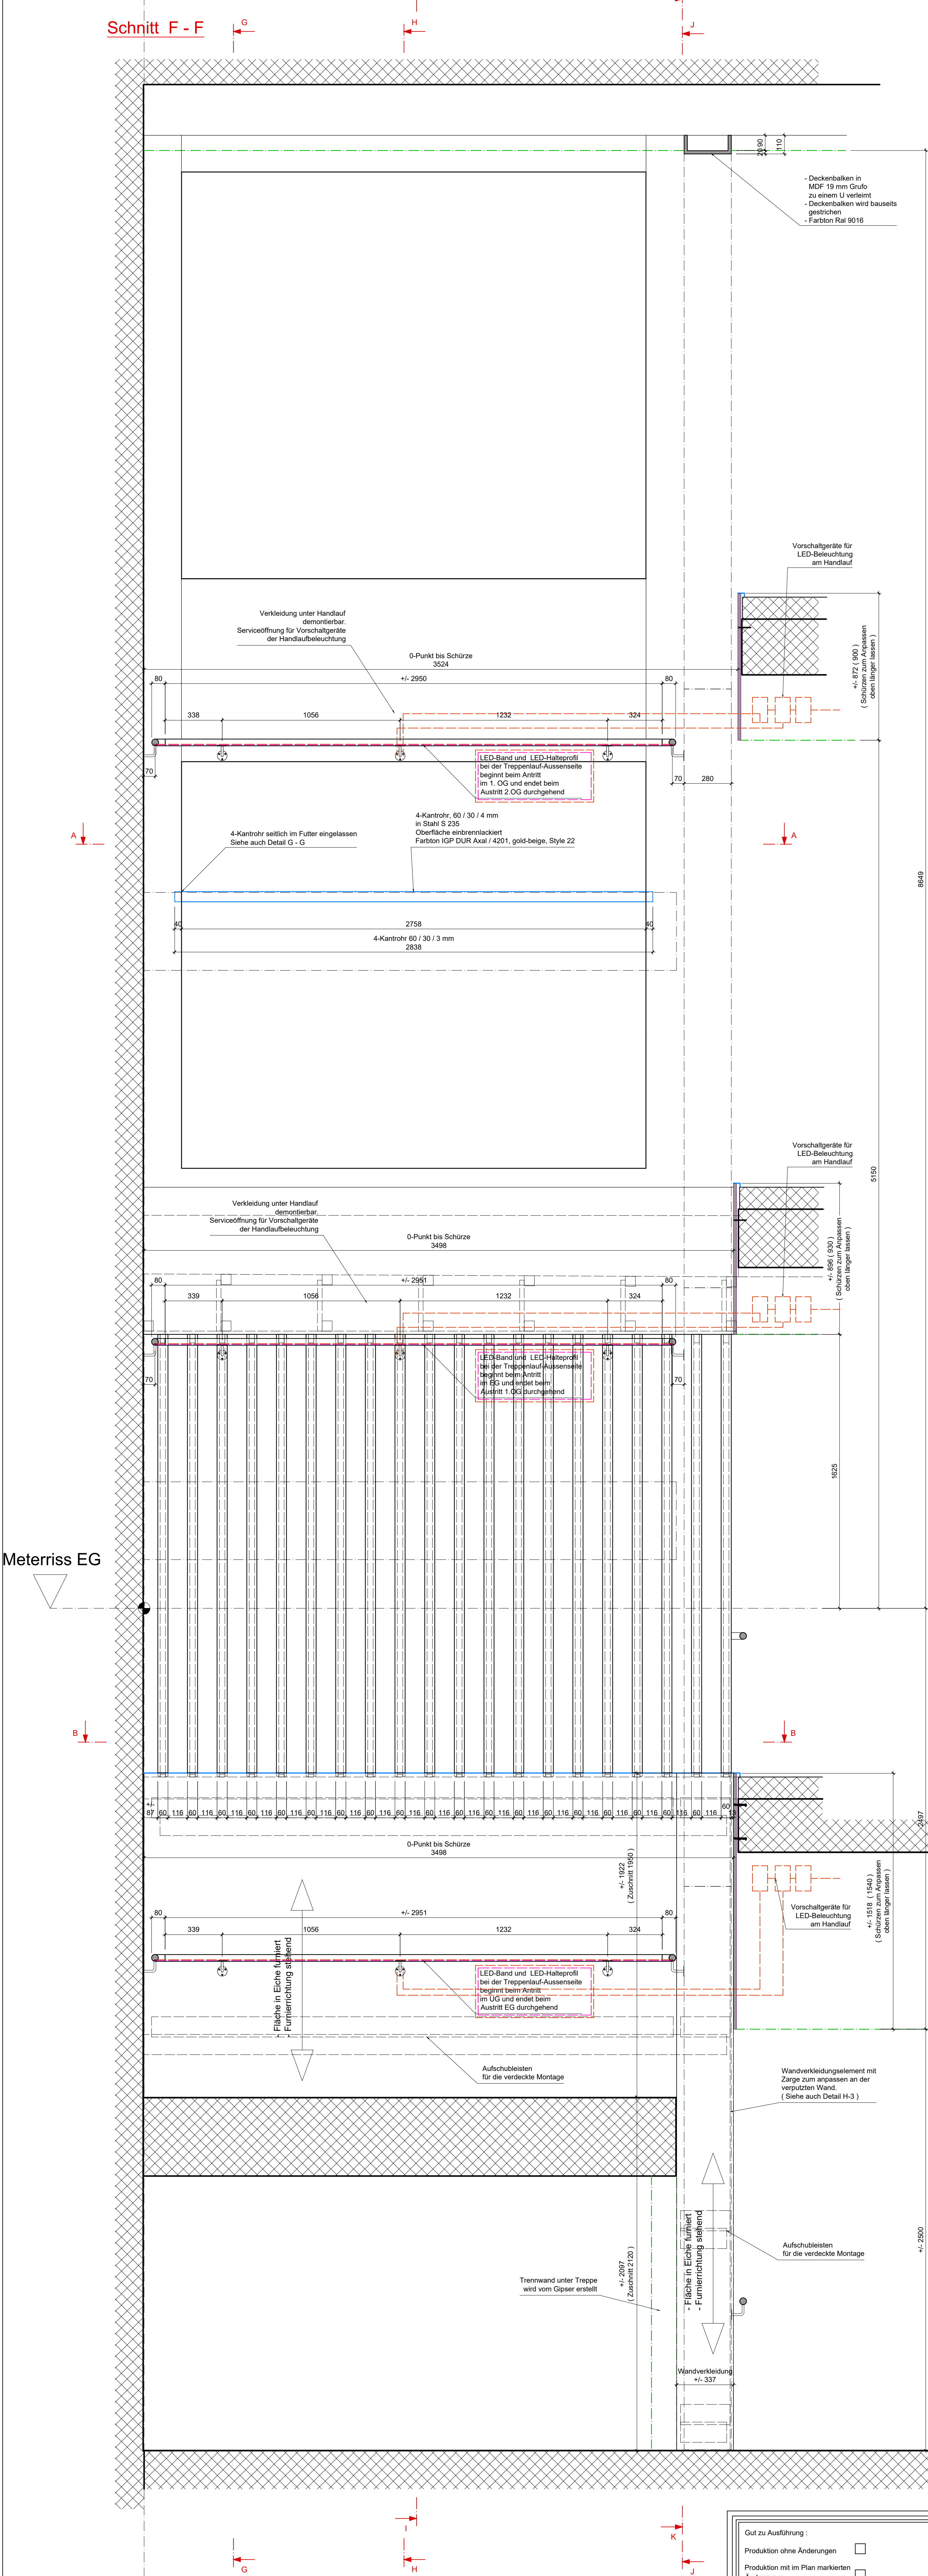

- Deckenbalken in
MDF 19 mm Grubo
zu einem U verleimt
- Deckenbalken wird bauseits
gestrichen
- Farbton Ral 9016

Vorschaltgeräte für
LED-Beleuchtung
am Handlauf

+/- 872 (900)
(Schürze mit Handlauf
oben lagern lassen)

Vorschaltgeräte für
LED-Beleuchtung
am Handlauf

+/- 885 (930)
(Schürze mit Handlauf
oben lagern lassen)

Vorschaltgeräte für
LED-Beleuchtung
am Handlauf

+/- 1518 (1540)
(Schürze mit Handlauf
oben lagern lassen)

Wandverklebungselement mit
Zaige zum anpassen an der
verputzten Wand.
(Siehe auch Detail H-3)

Aufschubleisten
für die verdeckte Montage

Wandverklebung
+/- 337

Gut zu Ausführung :
Produktion ohne Änderungen ☐
Produktion mit im Plan markierten
Änderungen ☐
Datum : Untersch. :

Projektplan : Treppenhaus 01, Ausbau UG bis 2.OG

Kunde	Lucerner Psychiatrie, St. Urban	Kom:	
Objekt	Neubau Haus C	Masst:	M 1:15
	Ausbau TH 01 UG bis 2. OG	Datum:	07.07.2018
		Rev. Datum:	10.08.2018
		Gez:	sth
		Rev. durch:	
		Dateiname:	
		Datensablage:	
		Druckdatum:	

HEIM AG

Eleganz in Holz

SchreinerInnenbau
8522 Wattenwil
Filiale: 5030 Mur