
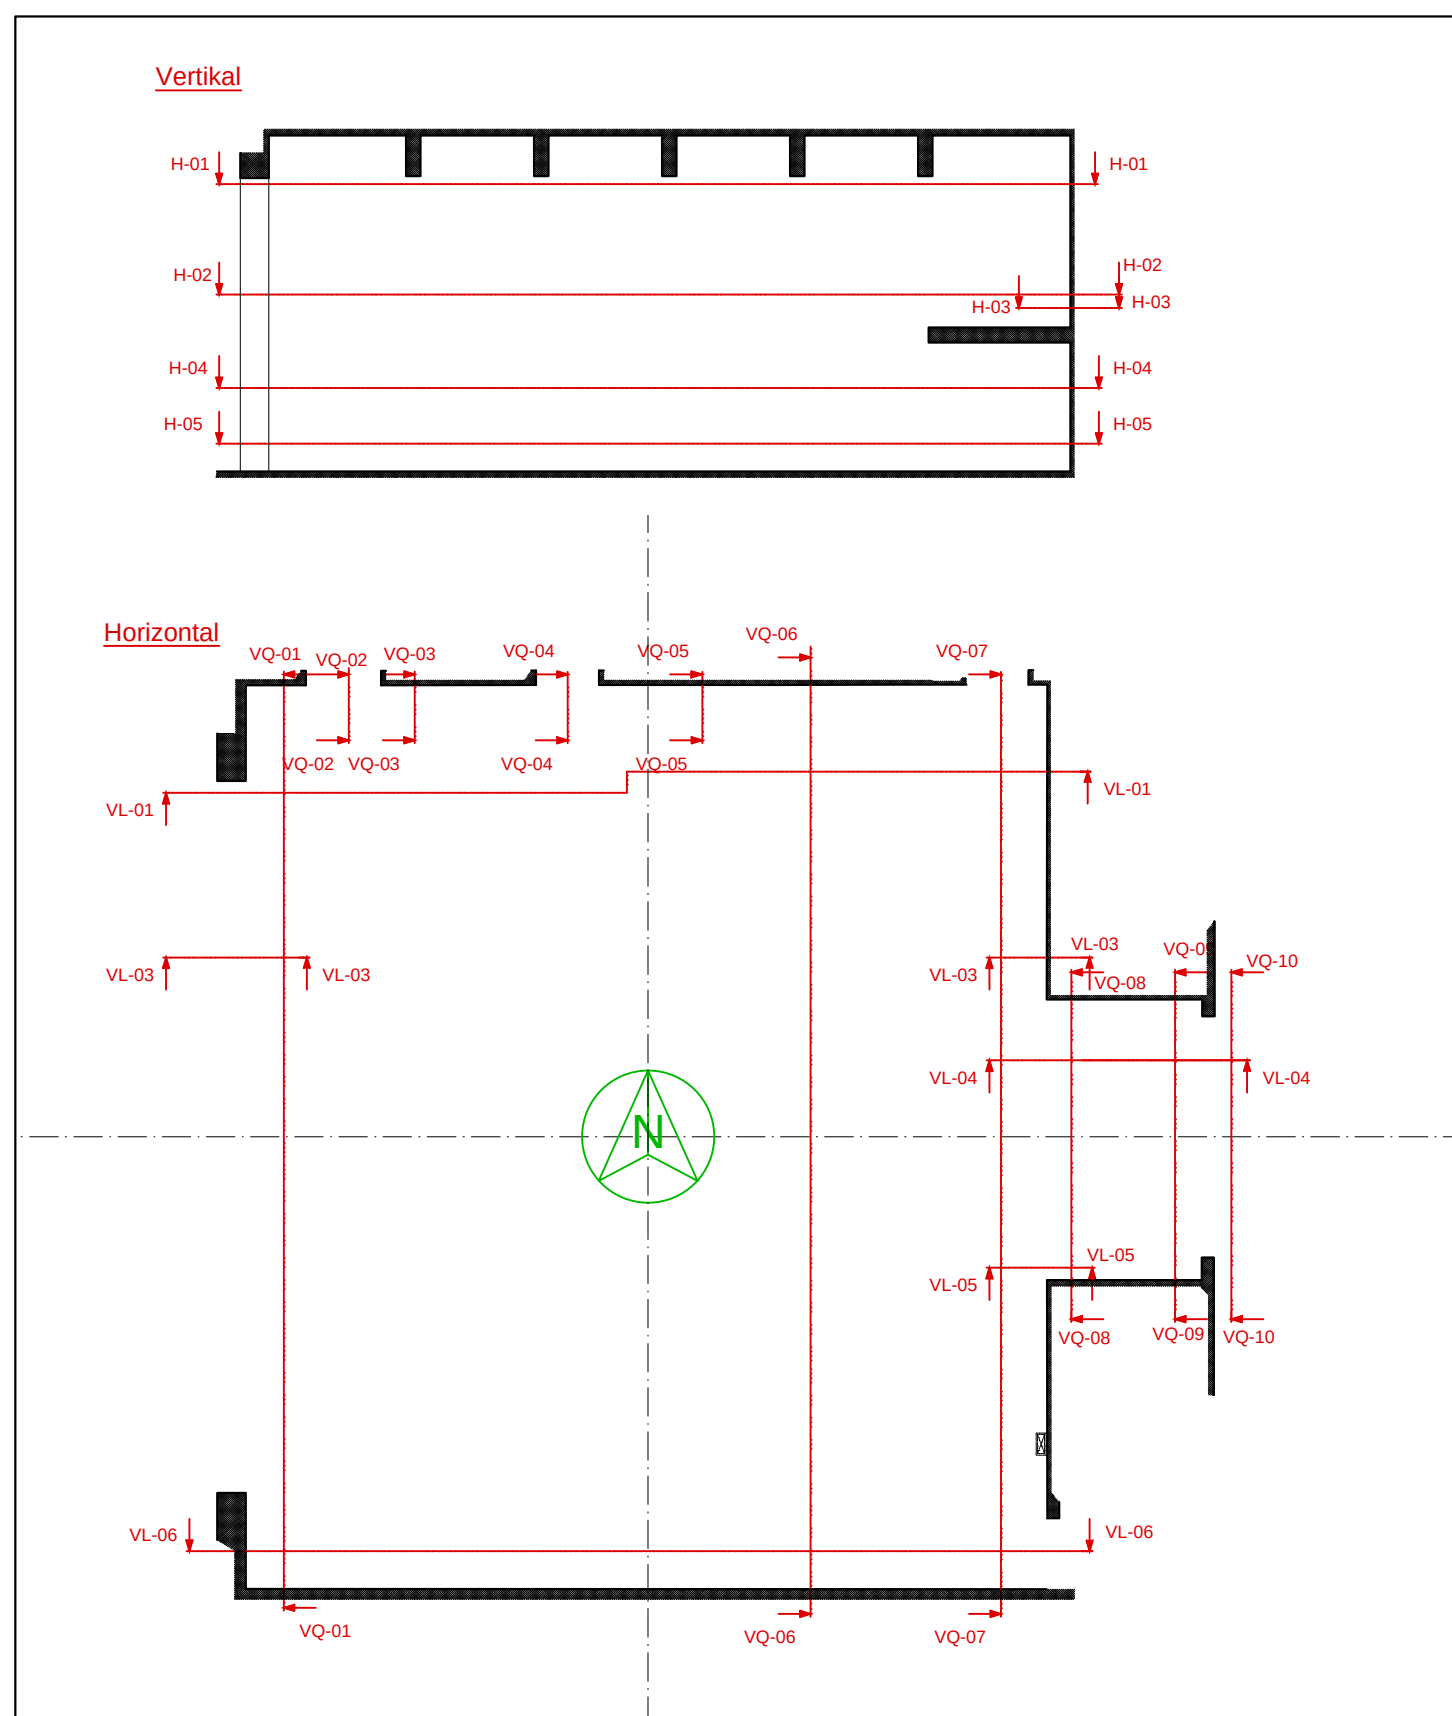
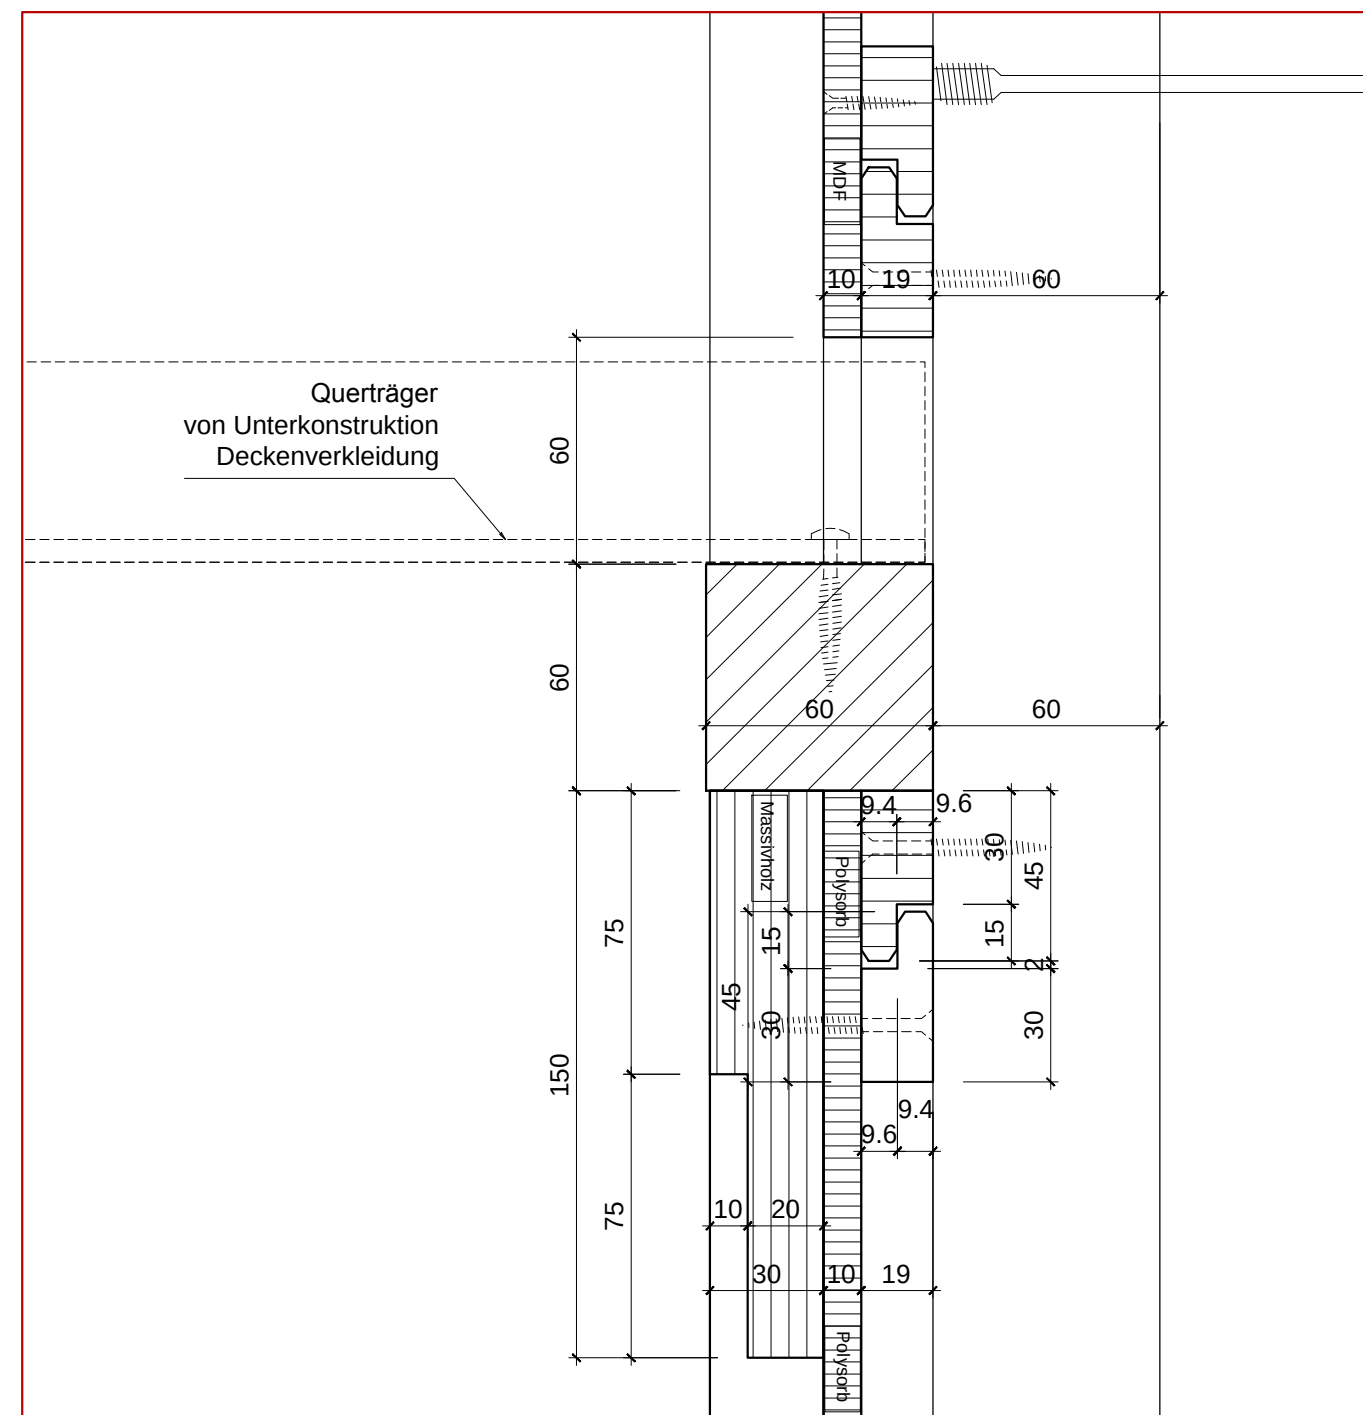
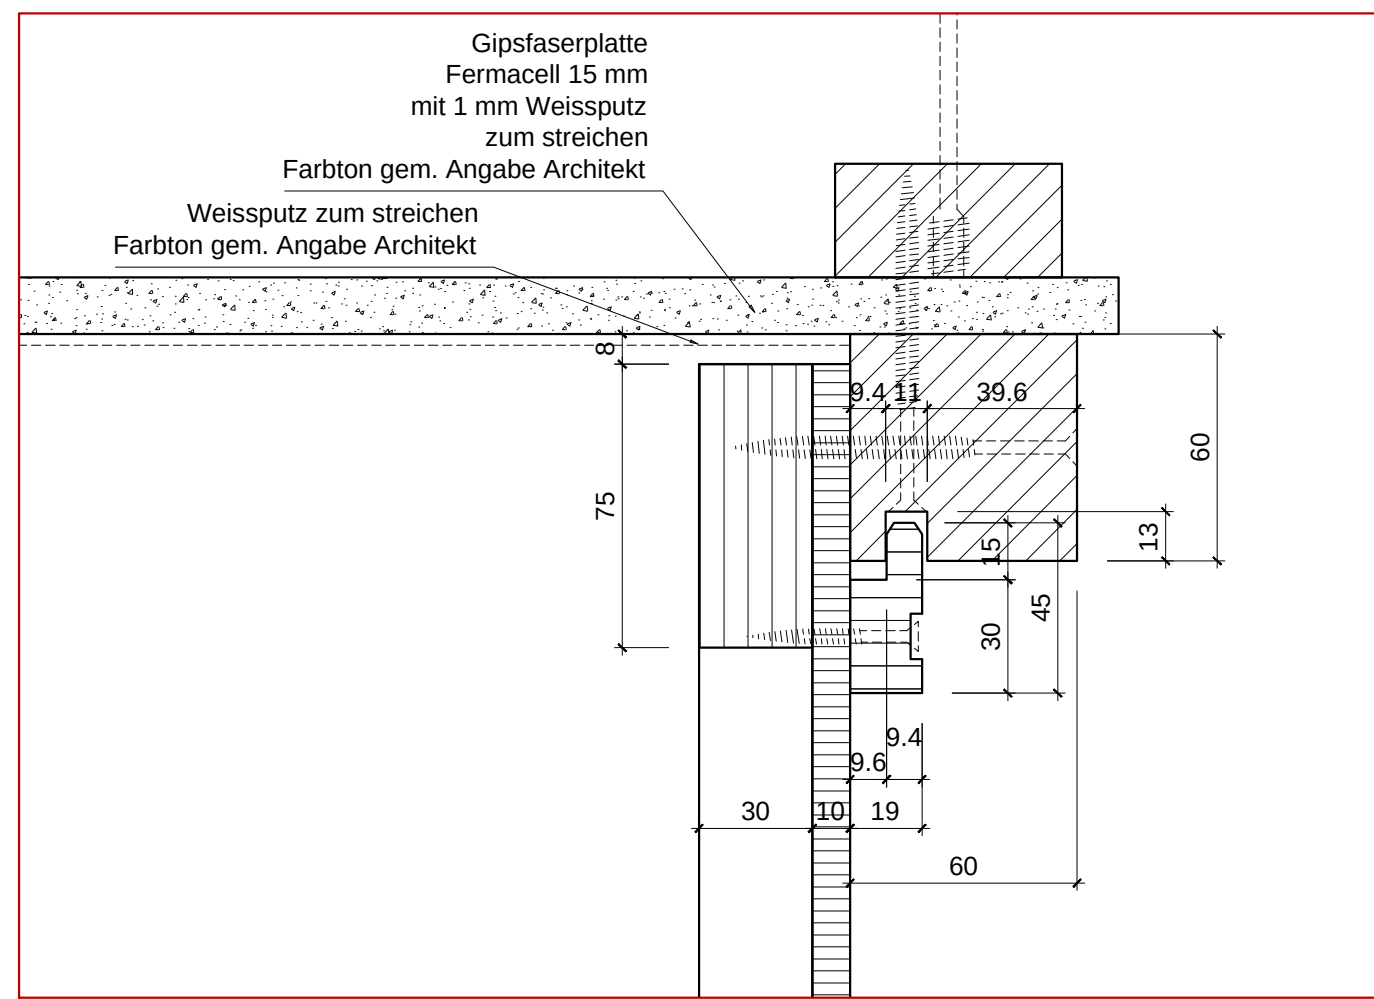
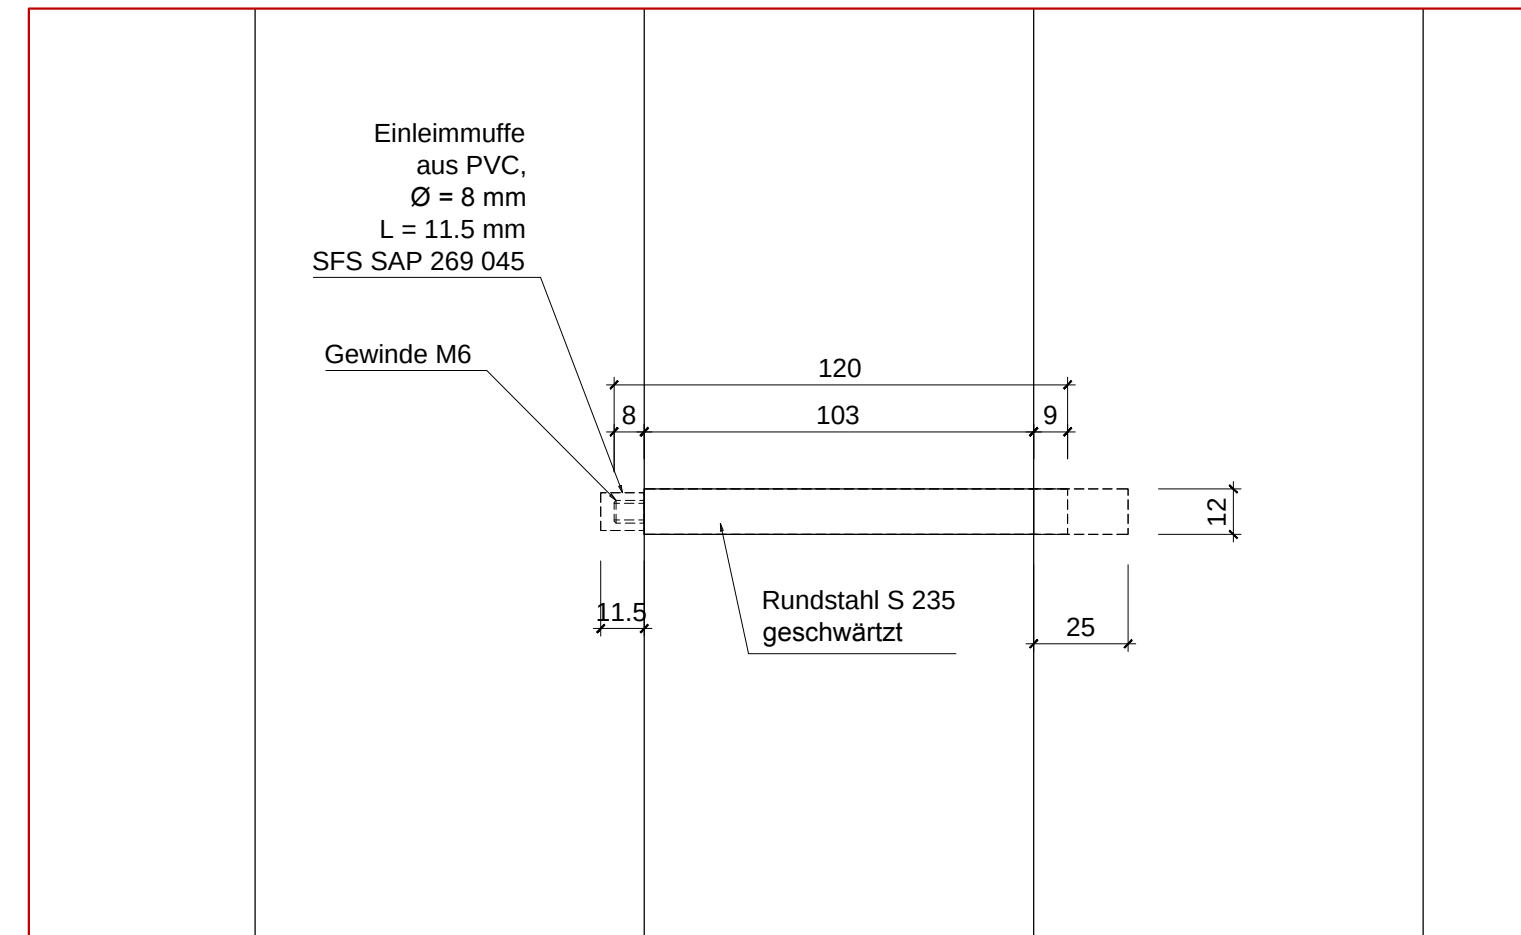
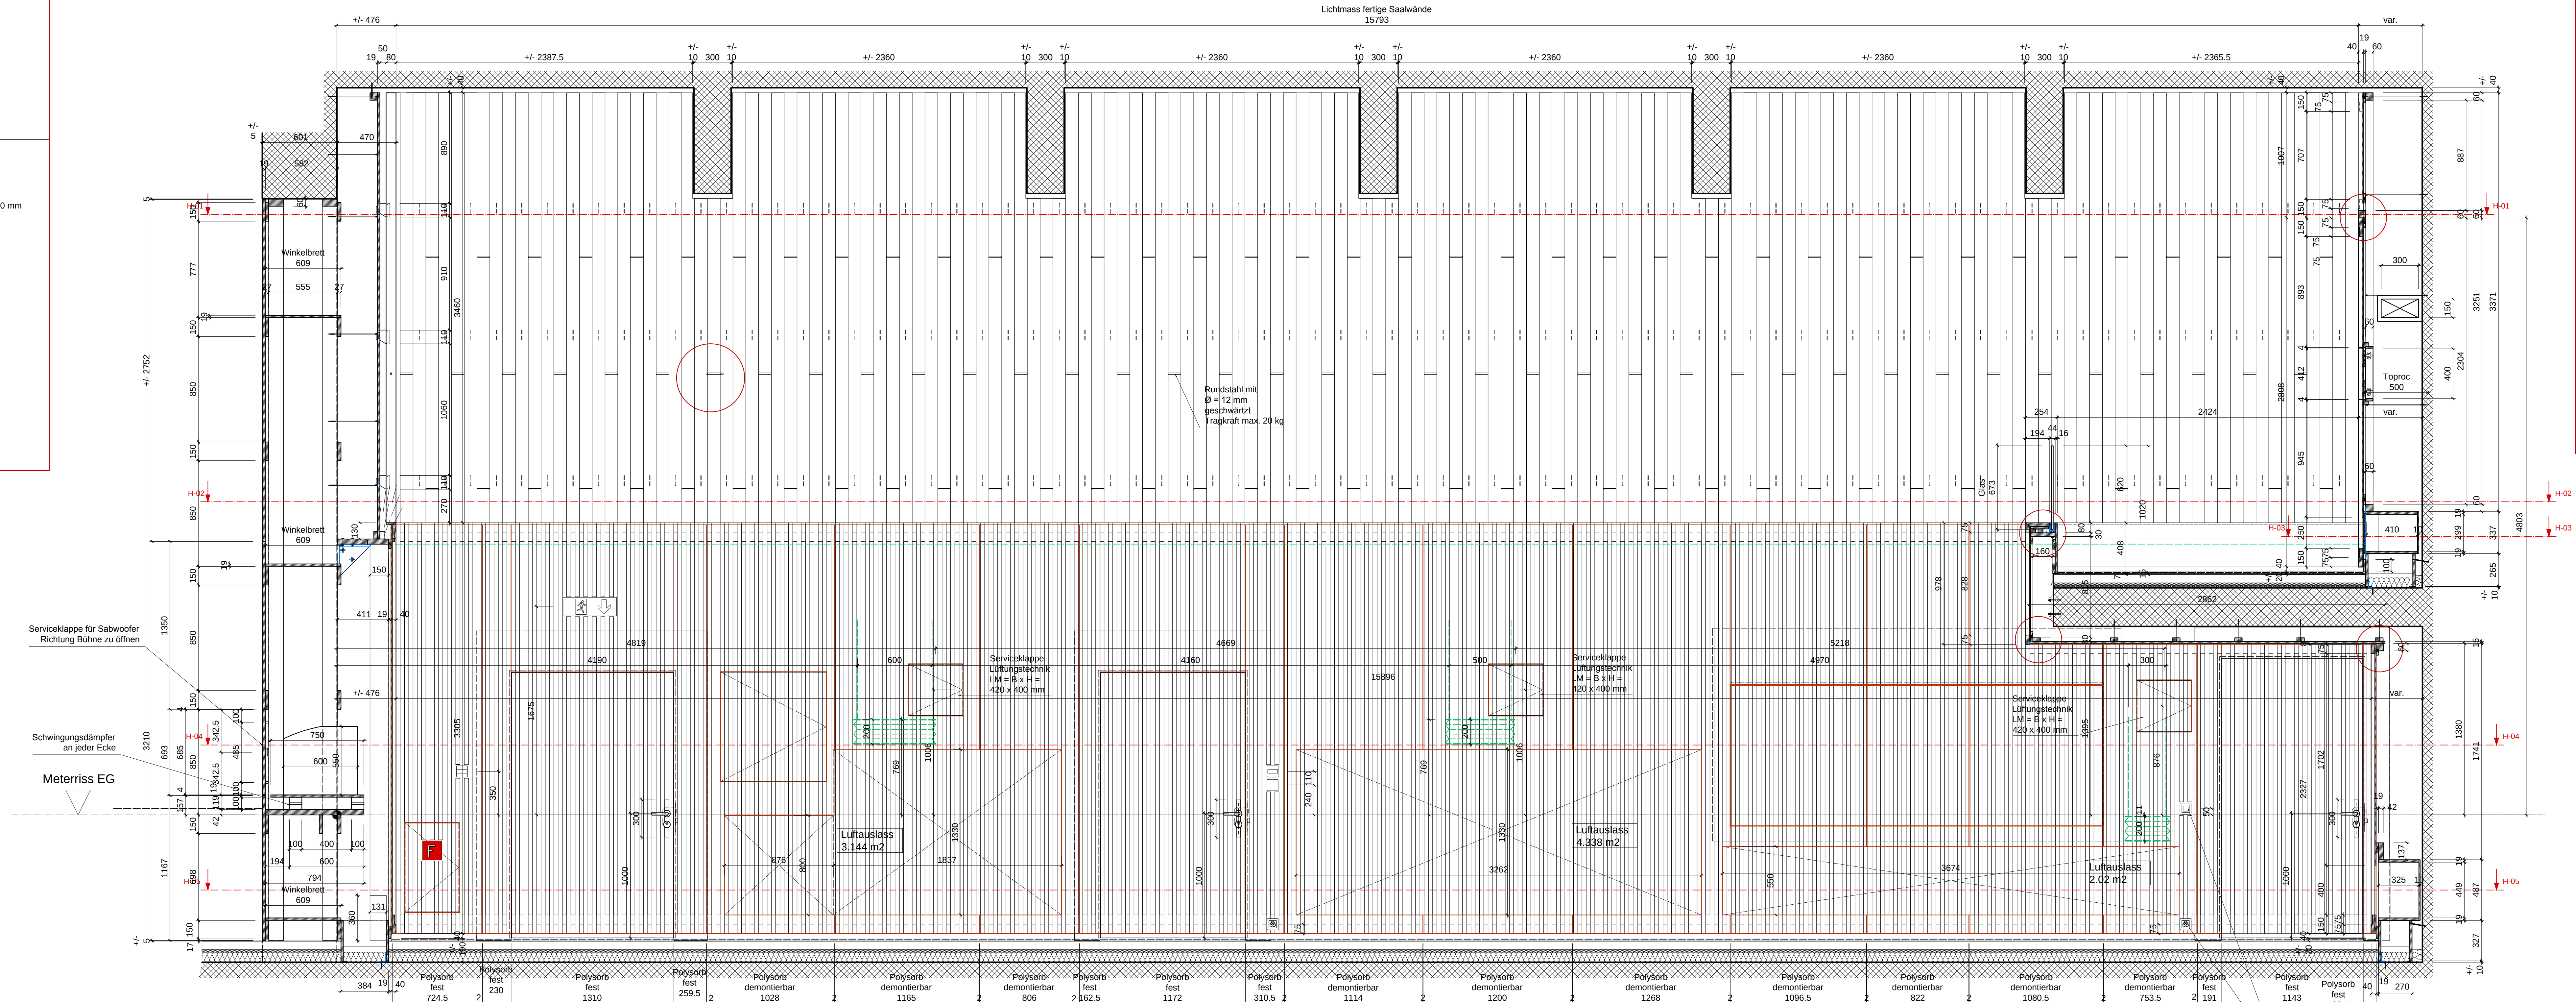
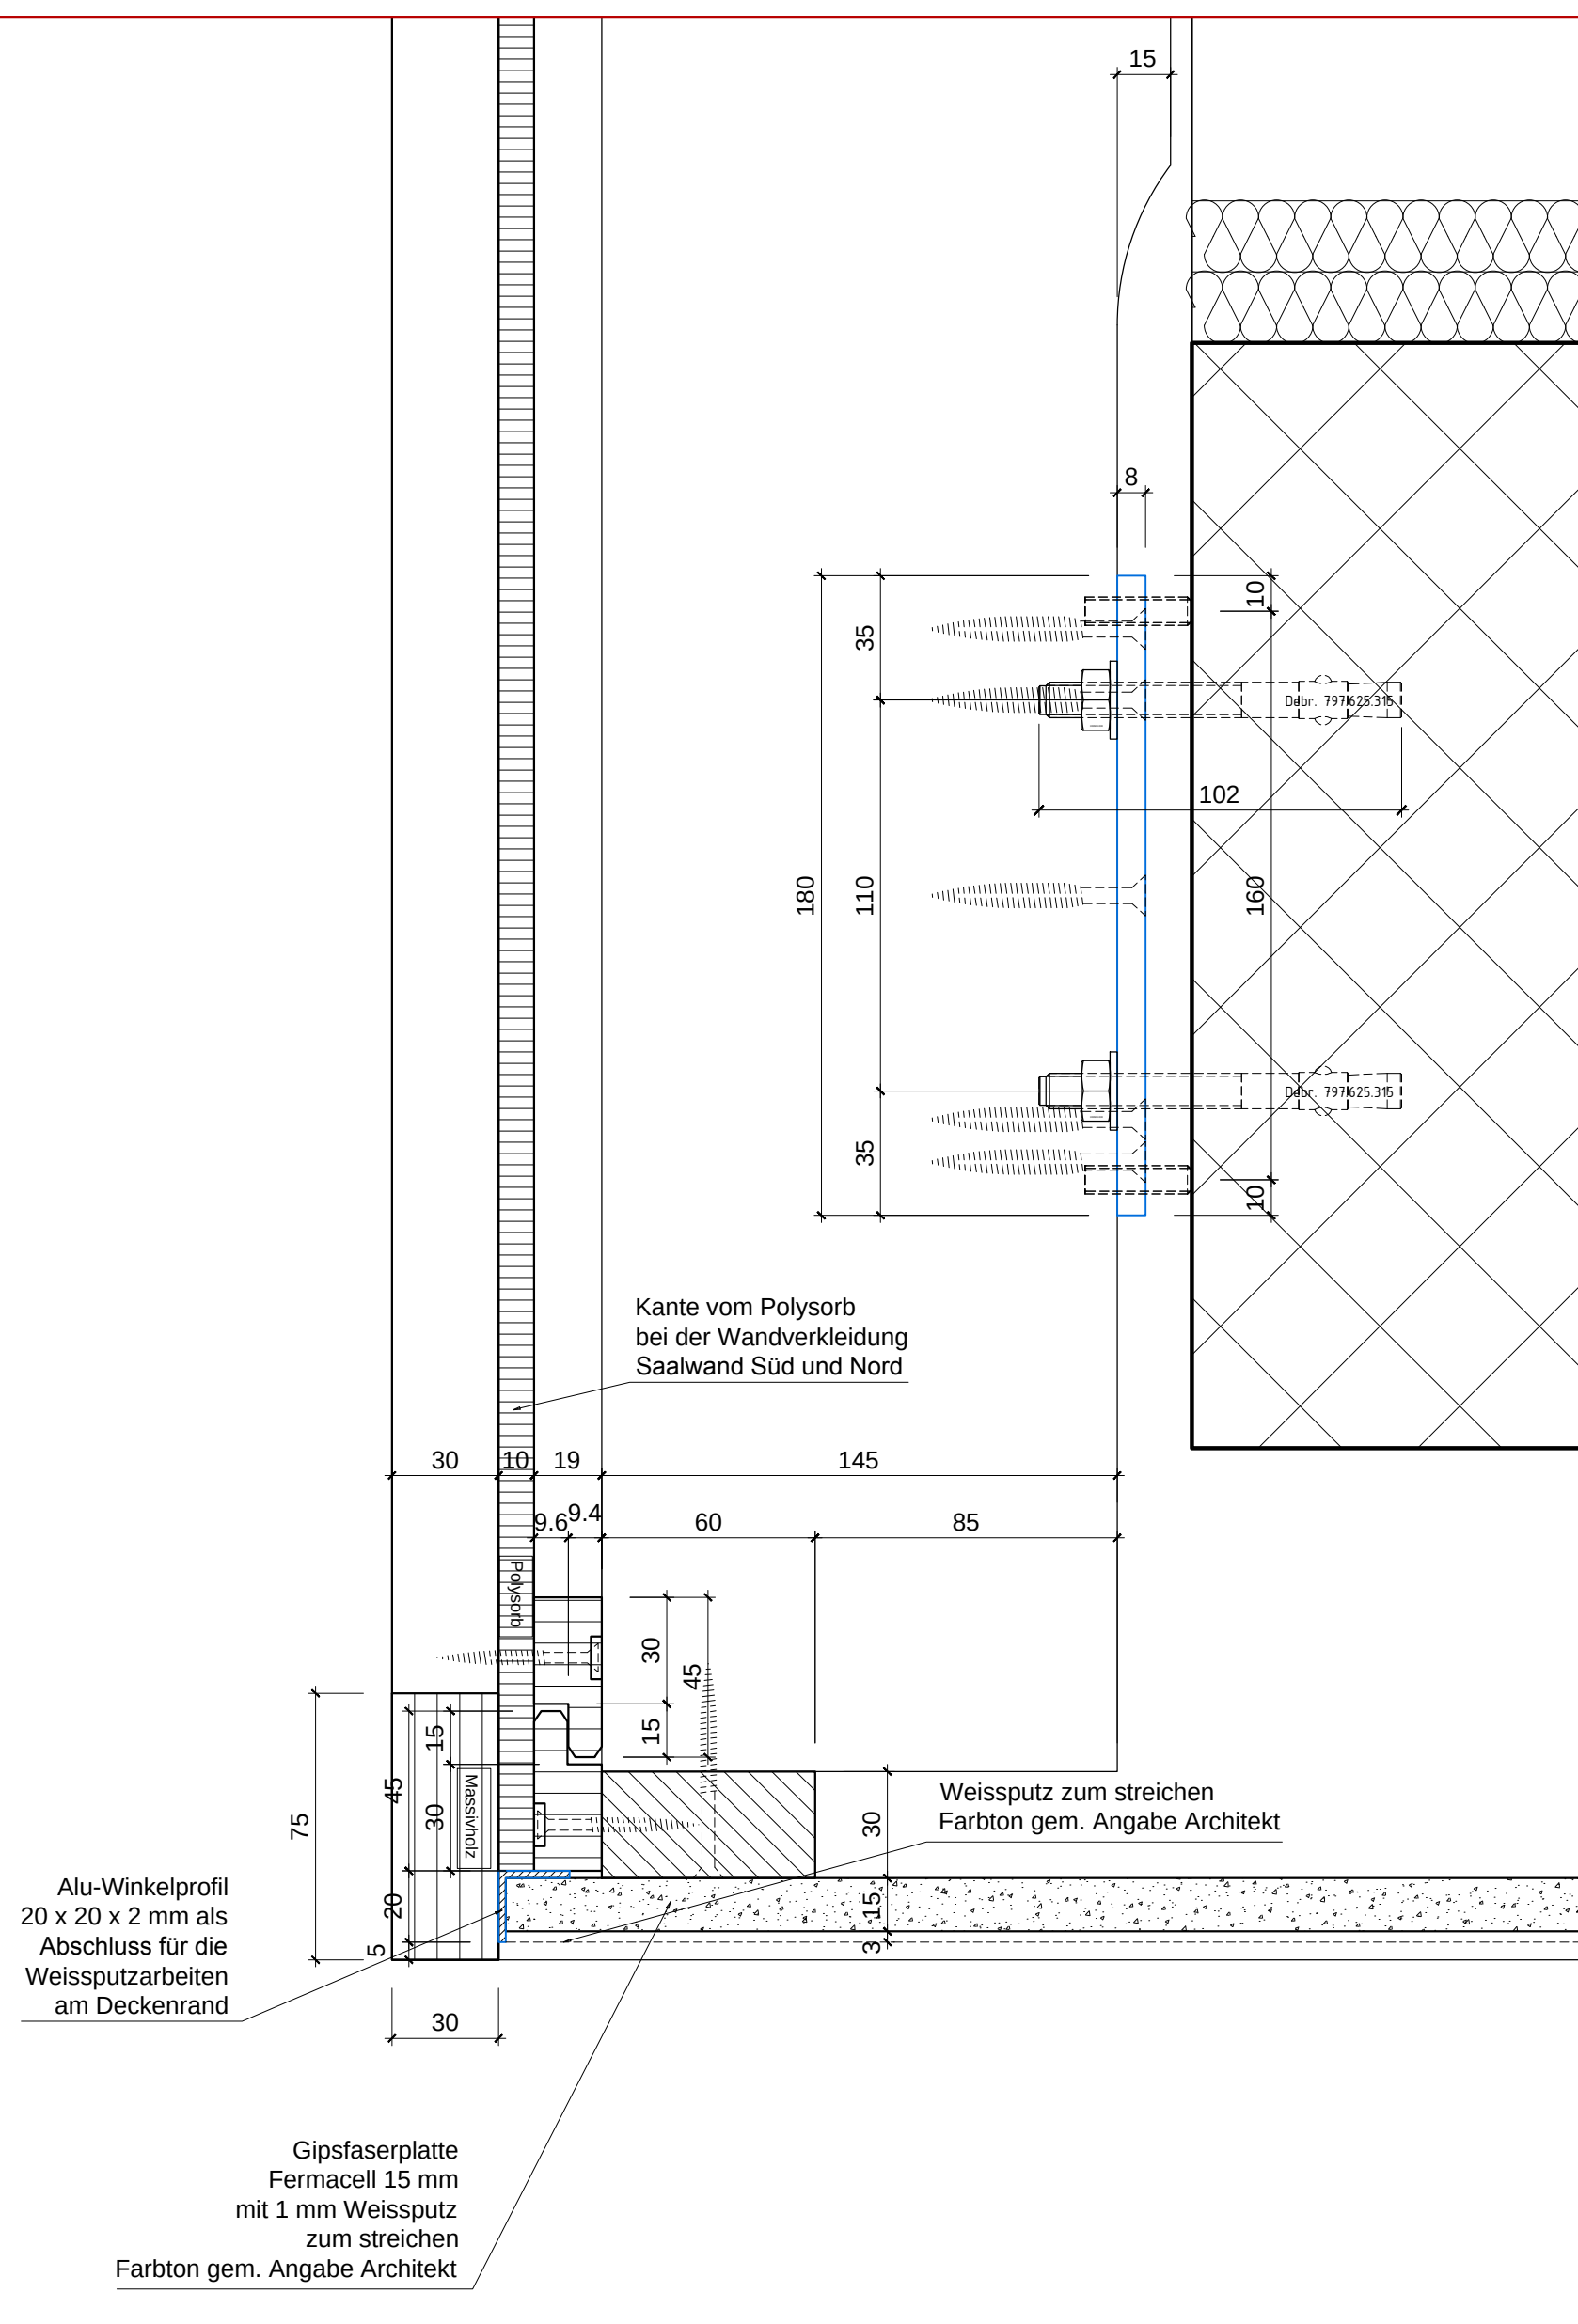


Schnitt VL-01

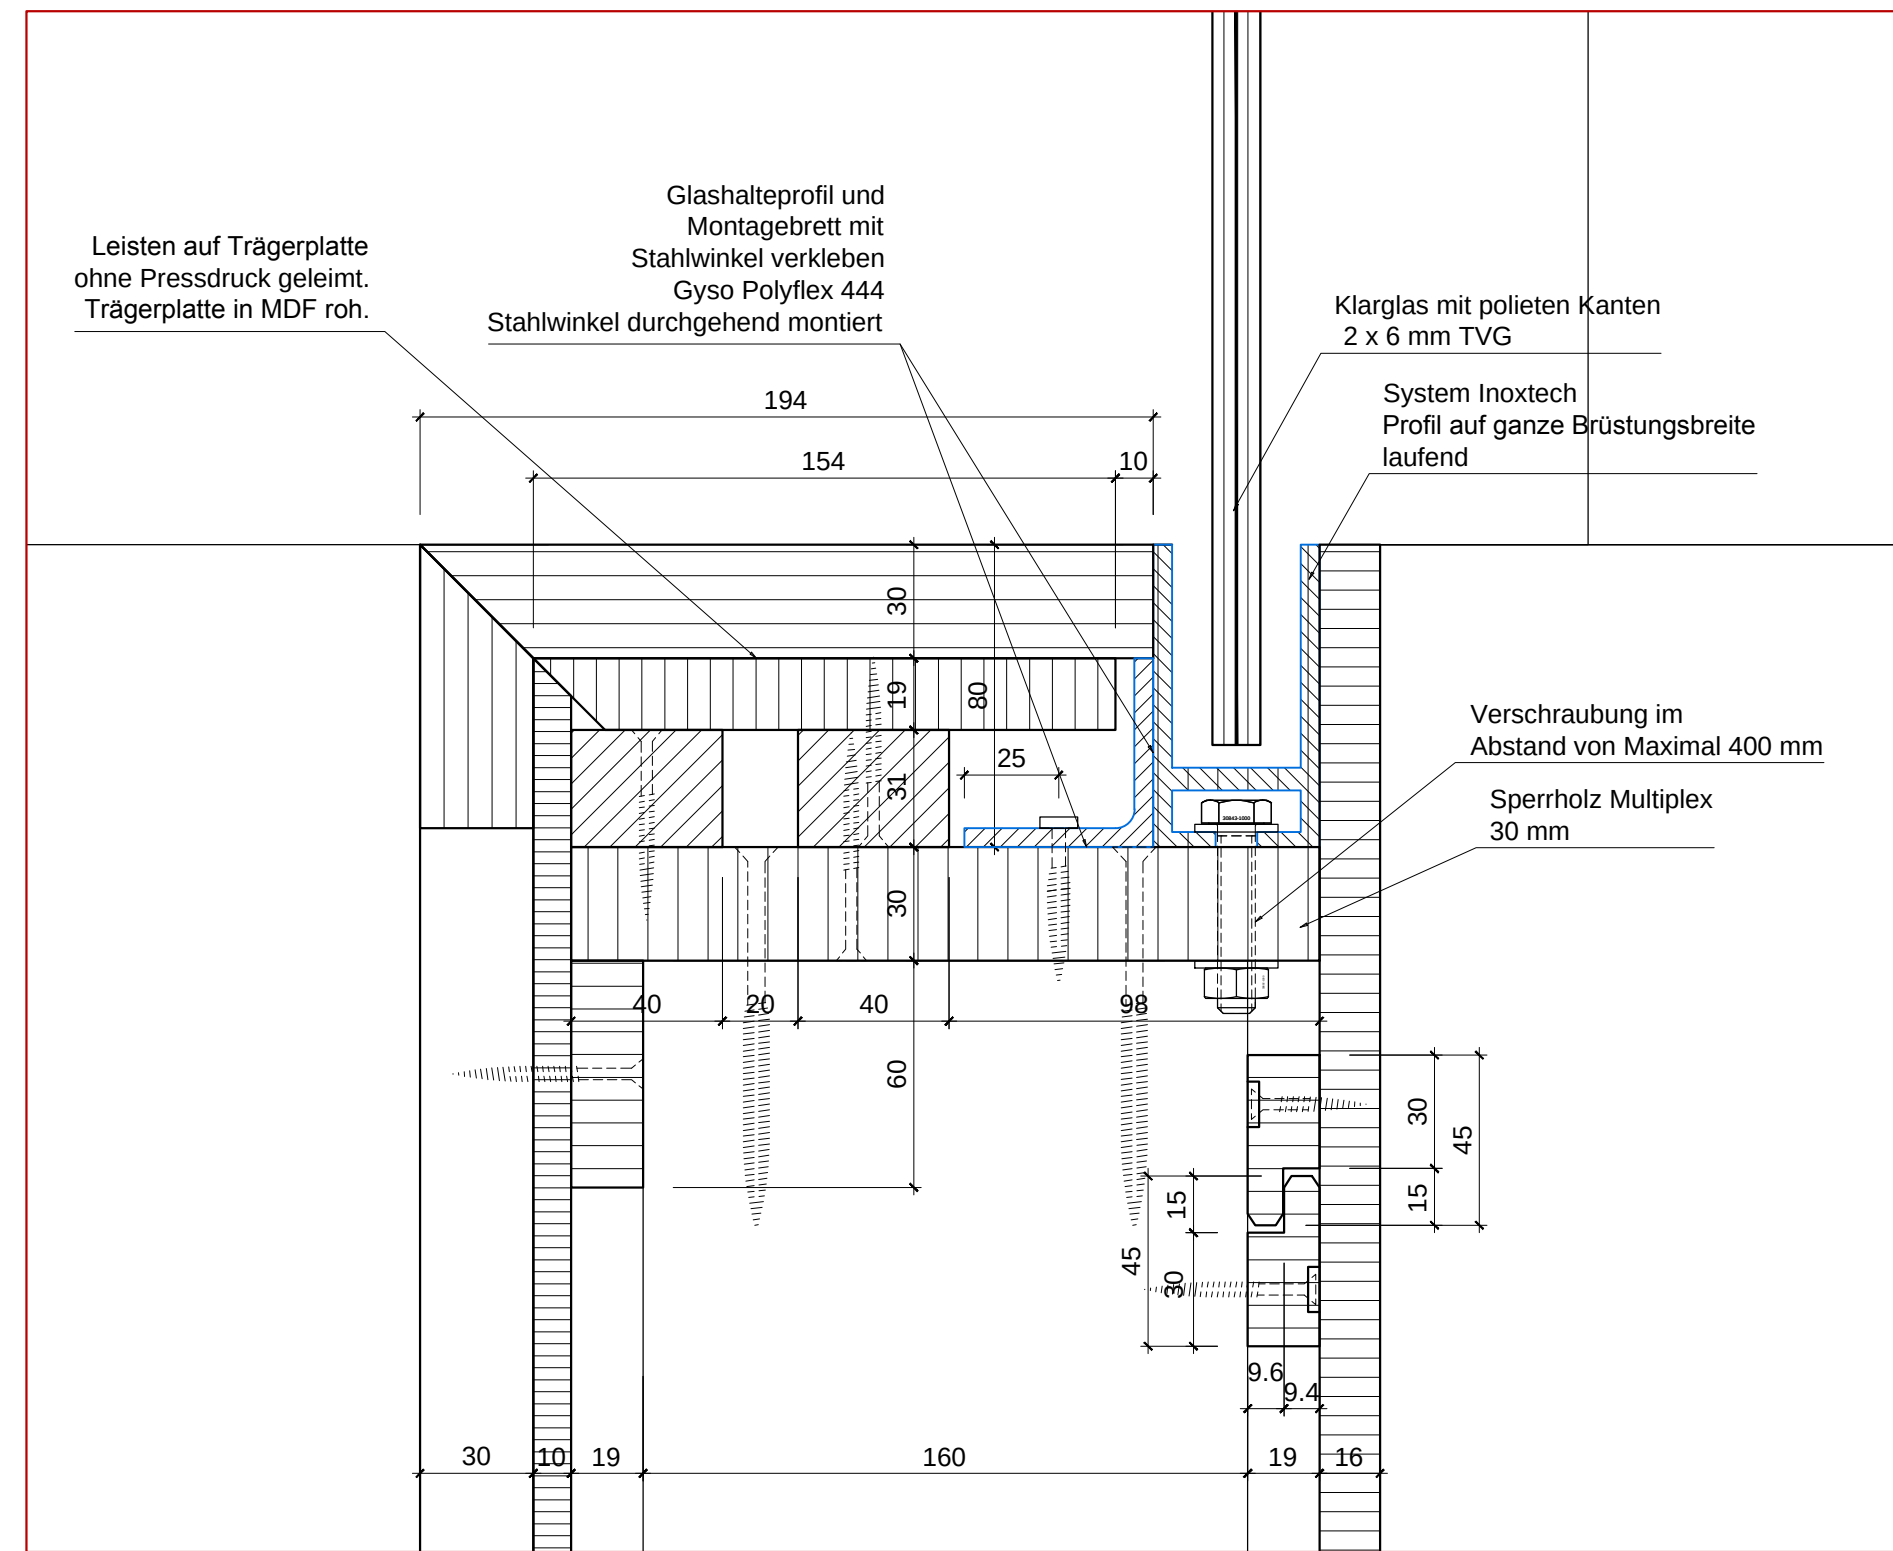

Projektplan :

Innenausbau Gemeindesaal

Wandverkleidungen

Schnitt VL-01

Schreinerei A. Bucher AG, Industriestrasse 30 d, 6102 Malters			
Auftraggeber : Alfred Müller AG Neuhofstrasse 10, 6340 Baar	Entwurf am / Vis : 27.11.2012/7sh	0755-01	
Bauherr : Einwohnergemeinde Kiens Schachenstrasse 5, 6010 Kiens	Rev. 1 am / Vis :		
Objekt : Neubau Zentrum Platz Kiens	Rev. 2 am / Vis :	Mst. : 1 : 20	
Best.-titel / Vis : Innenausbau Gemässleand	Blattformat 1500 x 600	Mst. Detail : 1 : 2	
Proj. / Vis :	Freigabe	Planbogen	
Son. Werk/L :	Tit. d. / Vis :	D41 / 497 35 21	