Schnitt D - D

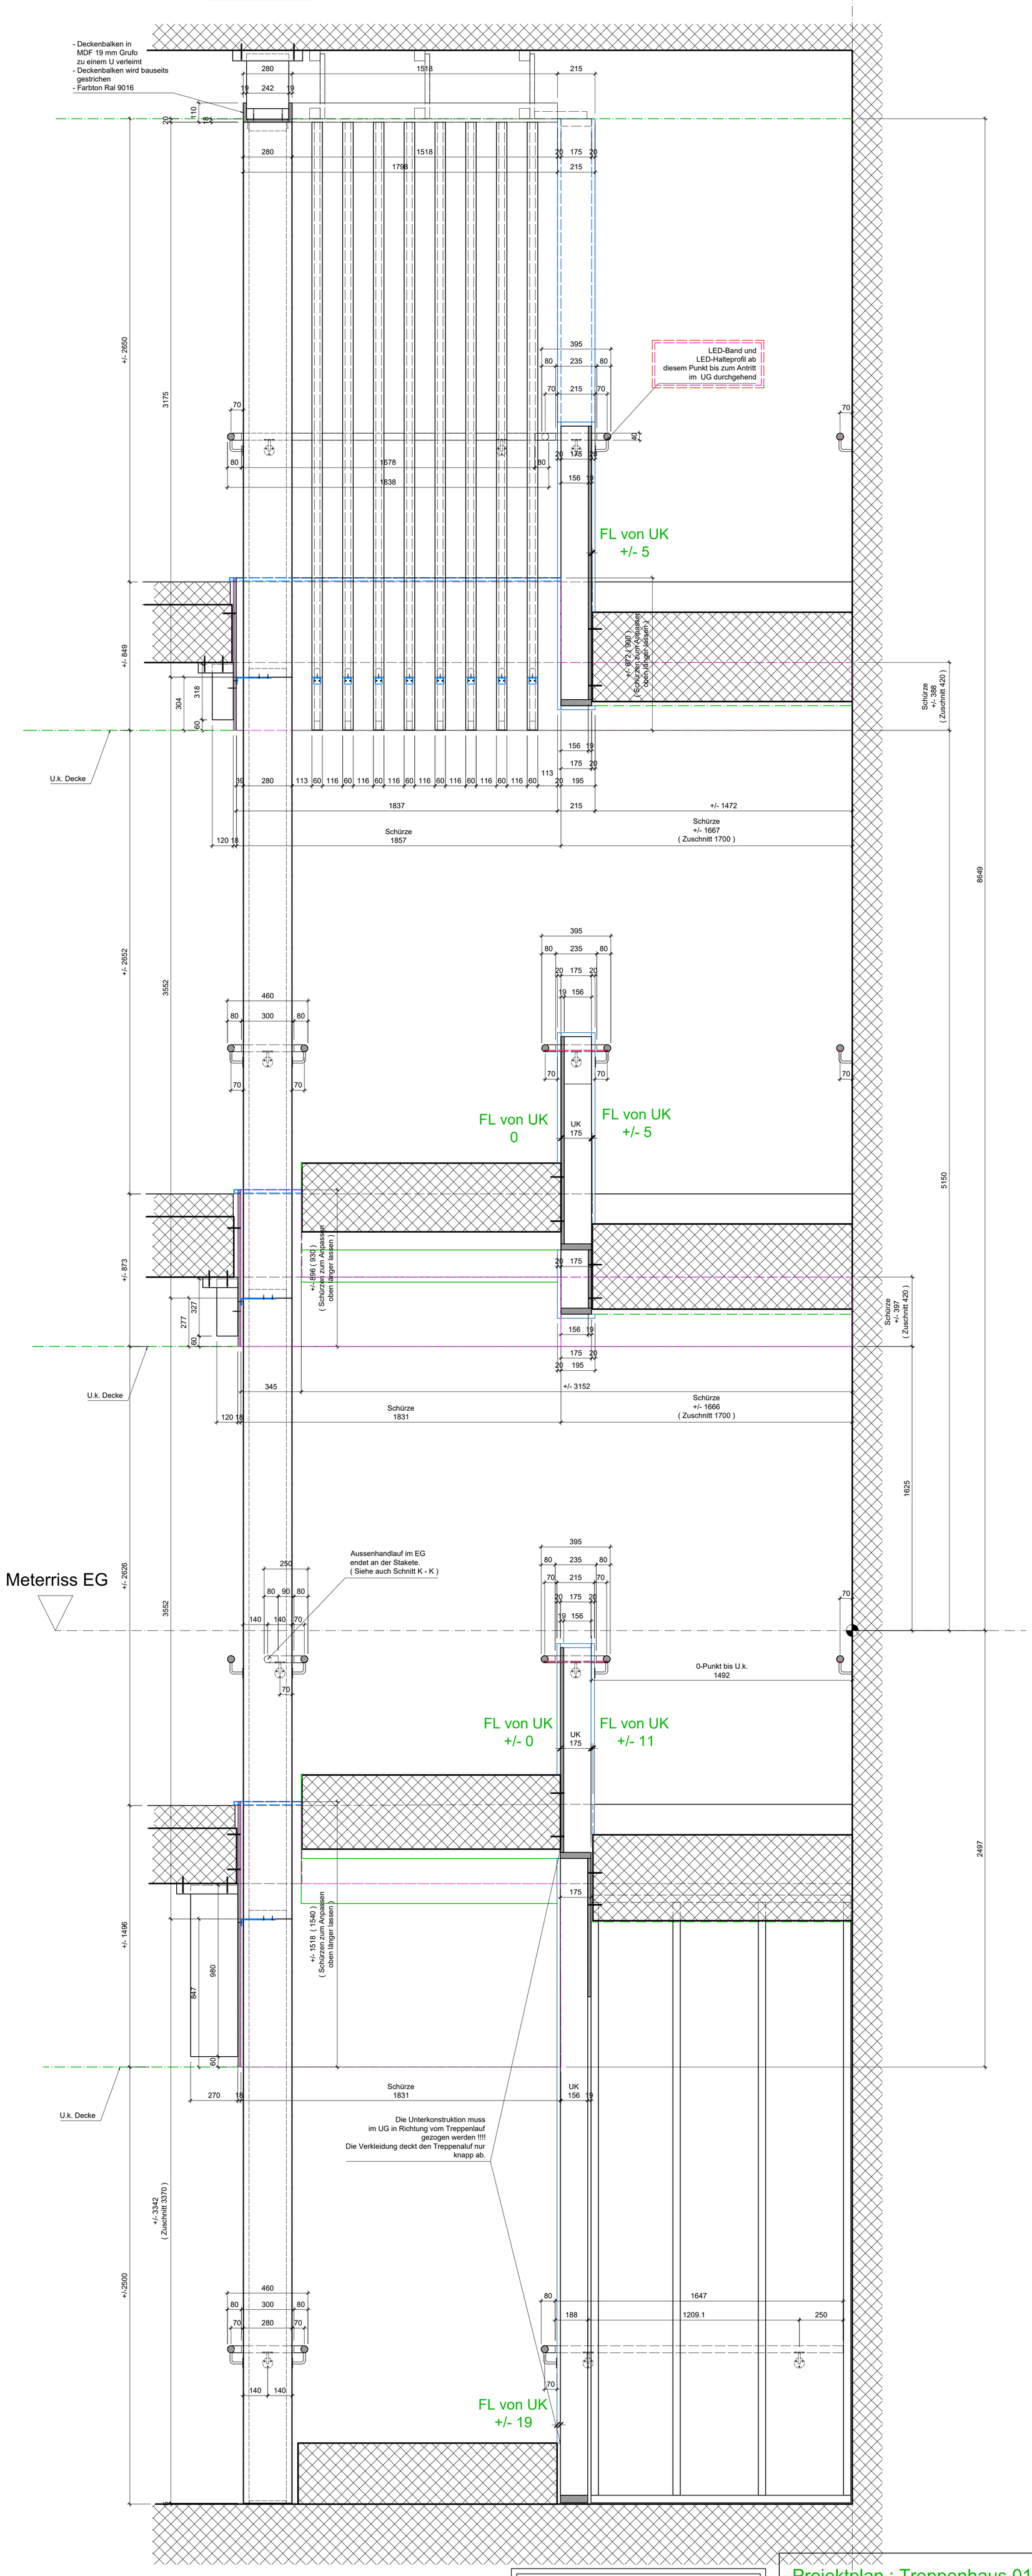

Gut zu Ausführung :

Produktion ohne Änderungen ☐

Produktion mit im Plan markierten Änderungen ☐

Datum :..... Untersch. :.....

Projektplan : Treppenhaus 01, Ausbau UG bis 2.OG

Kunde	Luzerner Psychiatrie, St. Urban	Kom:	
Objekt	Neubau Haus C Ausbau TH 01 UG bis 2. OG Projektplan Blatt 3 von 13 600 x 1060	Masst:	M 1 : 15
		Datum:	07.07.2018 / Rev. Datum: 10.08.2018/sth / 22.08.2018/sth
		Gez:	sth / Rev. durch:
		Dateiname:	
		Dateiablage:	
		Druckdatum:	

HEIM AG Eleganz in Holz
Schreinerei Innenausbau
5622 Waltenschwil
Filiale: 5630 Muri